
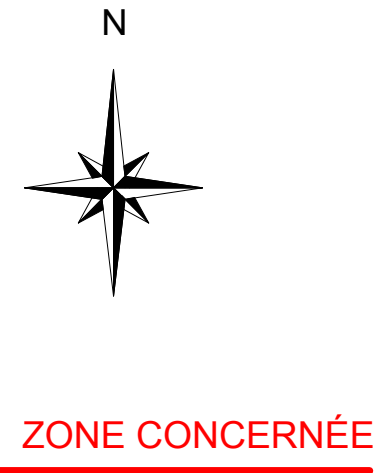


ZONE CONCERNÉE

PLAN DE SITUATION

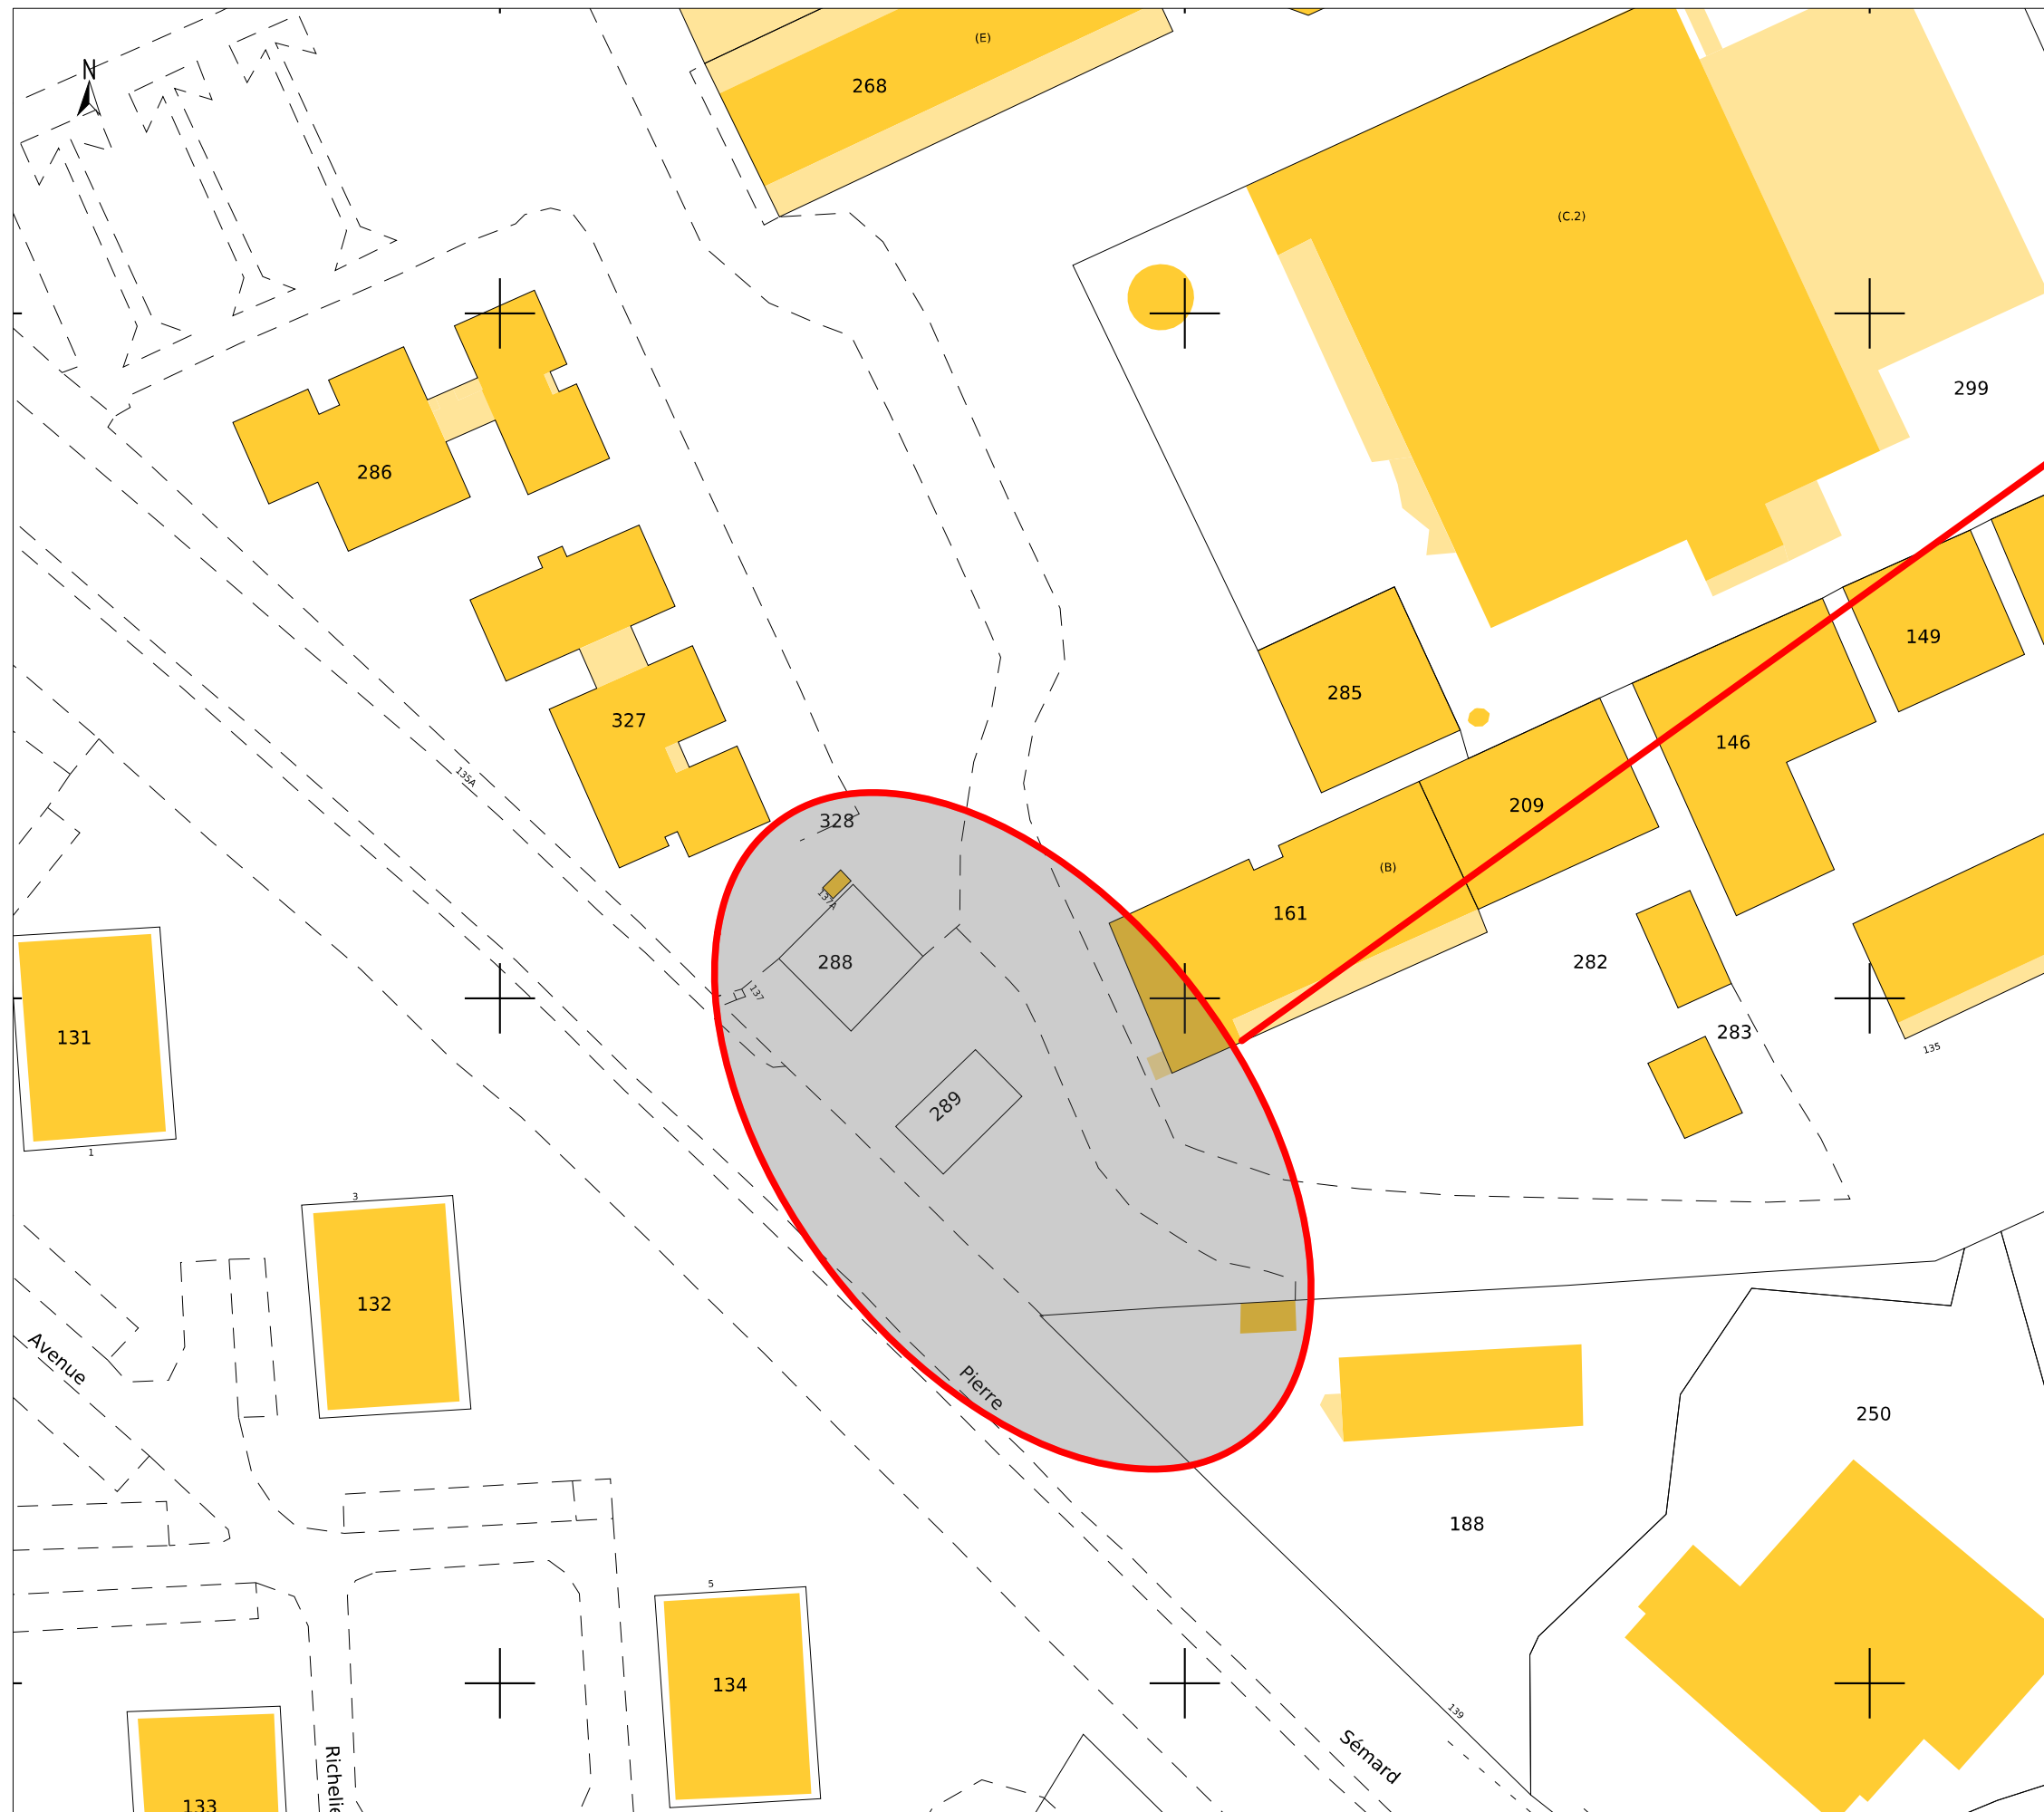

PLAN CADASTRAL 1/1000°