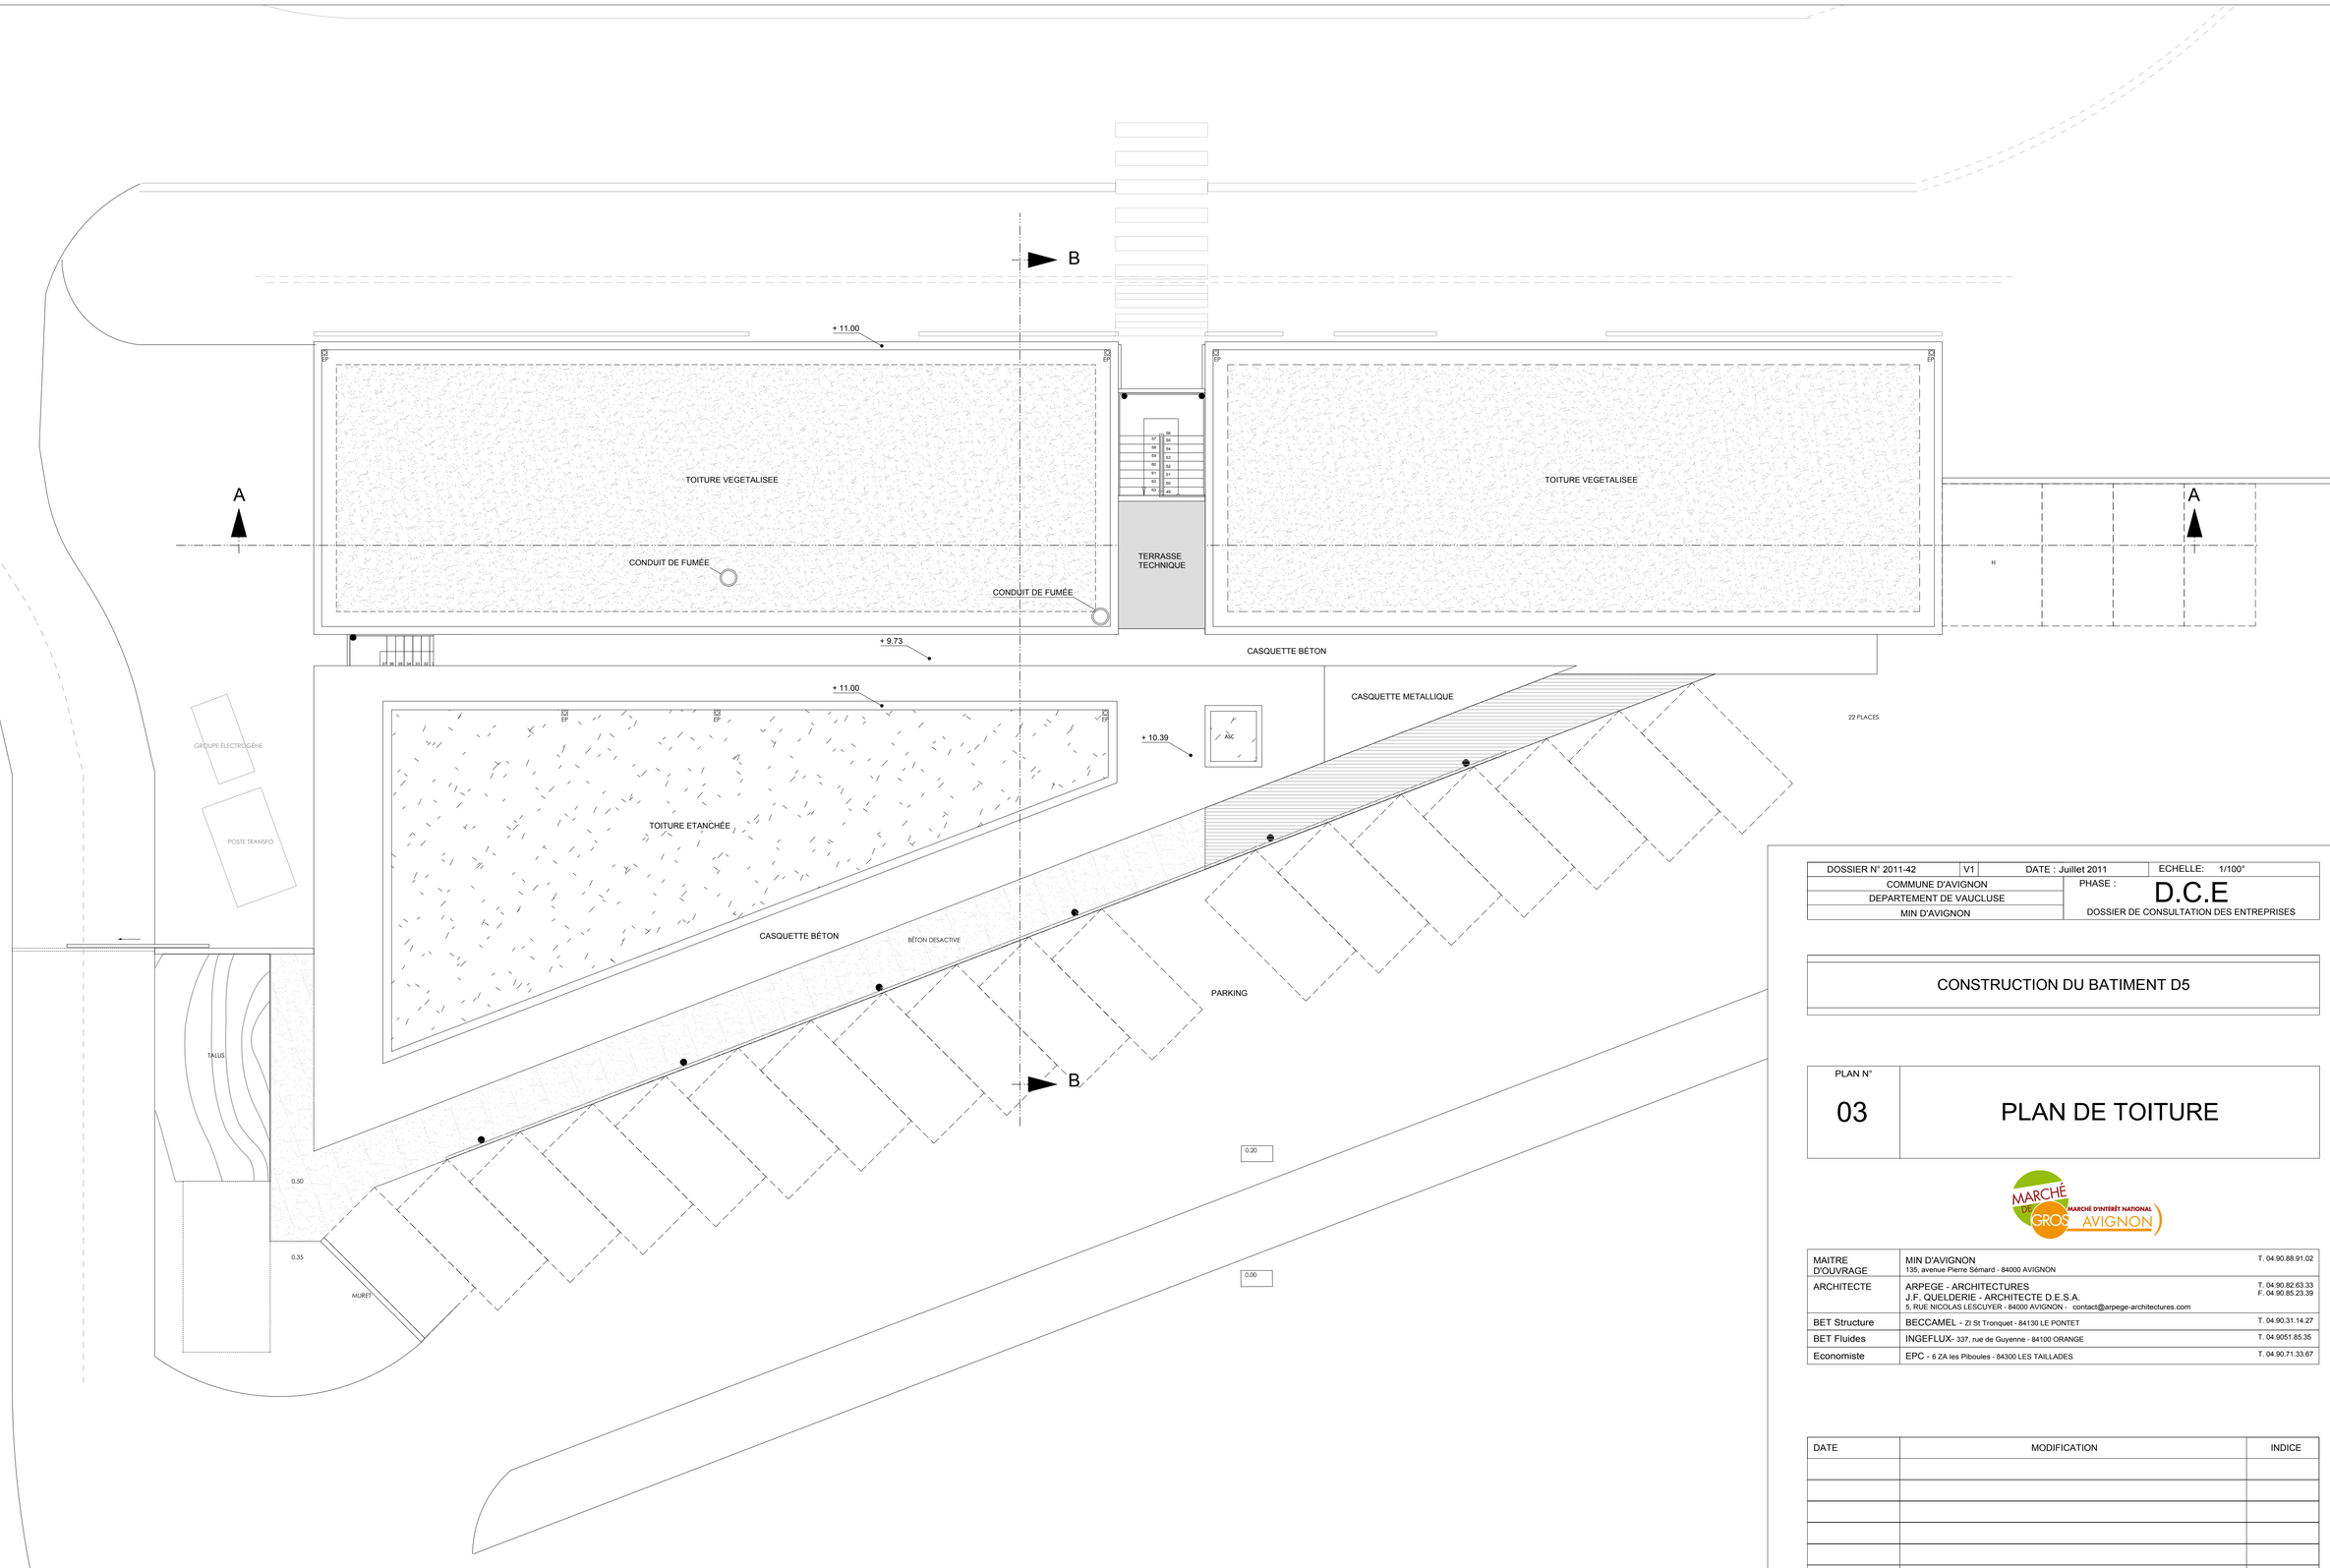

DOSSIER N° 2011-42	V1	DATE : Juillet 2011	ECHELLE: 1/100°
COMMUNE D'AVIGNON		PHASE :	D.C.E
DEPARTEMENT DE VAUCLUSE			DOSSIER DE CONSULTATION DES ENTREPRISES
MIN D'AVIGNON			

CONSTRUCTION DU BATIMENT D5

PLAN N°

03

PLAN DE TOITURE

MARCHÉ DE GROS MARCHÉ D'INTÉRÊT NATIONAL AVIGNON

MAITRE D'OUVRAGE	MIN D'AVIGNON 135, avenue Pierre Sémard - 84000 AVIGNON	T. 04.90.88.91.02
ARCHITECTE	ARPEGE - ARCHITECTURES J.F. QUELDERIE - ARCHITECTE D.E.S.A. 5, RUE NICOLAS LESCUYER - 84000 AVIGNON - contact@arpege-architectures.com	T. 04.90.82.63.33 F. 04.90.85.23.39
BET Structure	BECCAMEL - ZI St Tronquet - 84130 LE PONTET	T. 04.90.31.14.27
BET Fluides	INGEFLUX- 337, rue de Guyenne - 84100 ORANGE	T. 04.9051.85.35
Economiste	EPC - 6 ZA les Piboules - 84300 LES TAILLADES	T. 04.90.71.33.67

DATE	MODIFICATION	INDICE