


Maitrise d'ouvrage:
 SMINA
 Monsieur AUZET - Directeur Général Délégué
 Monsieur TRALONGO - Directeur
 135 avenue Pierre Sémard
 84000 AVIGNON

Maitrise d'oeuvre:
 ARPEGE - ARCHITECTURES
 Monsieur Jean-François QUELDERIE
 Architecte D.E.S.A
 5 rue Nicolas Lescuyer
 84000 AVIGNON

AMENAGEMENTS DU BATIMENT H1

EXISTANT - PLAN DU R+1 - Echelle 1/100

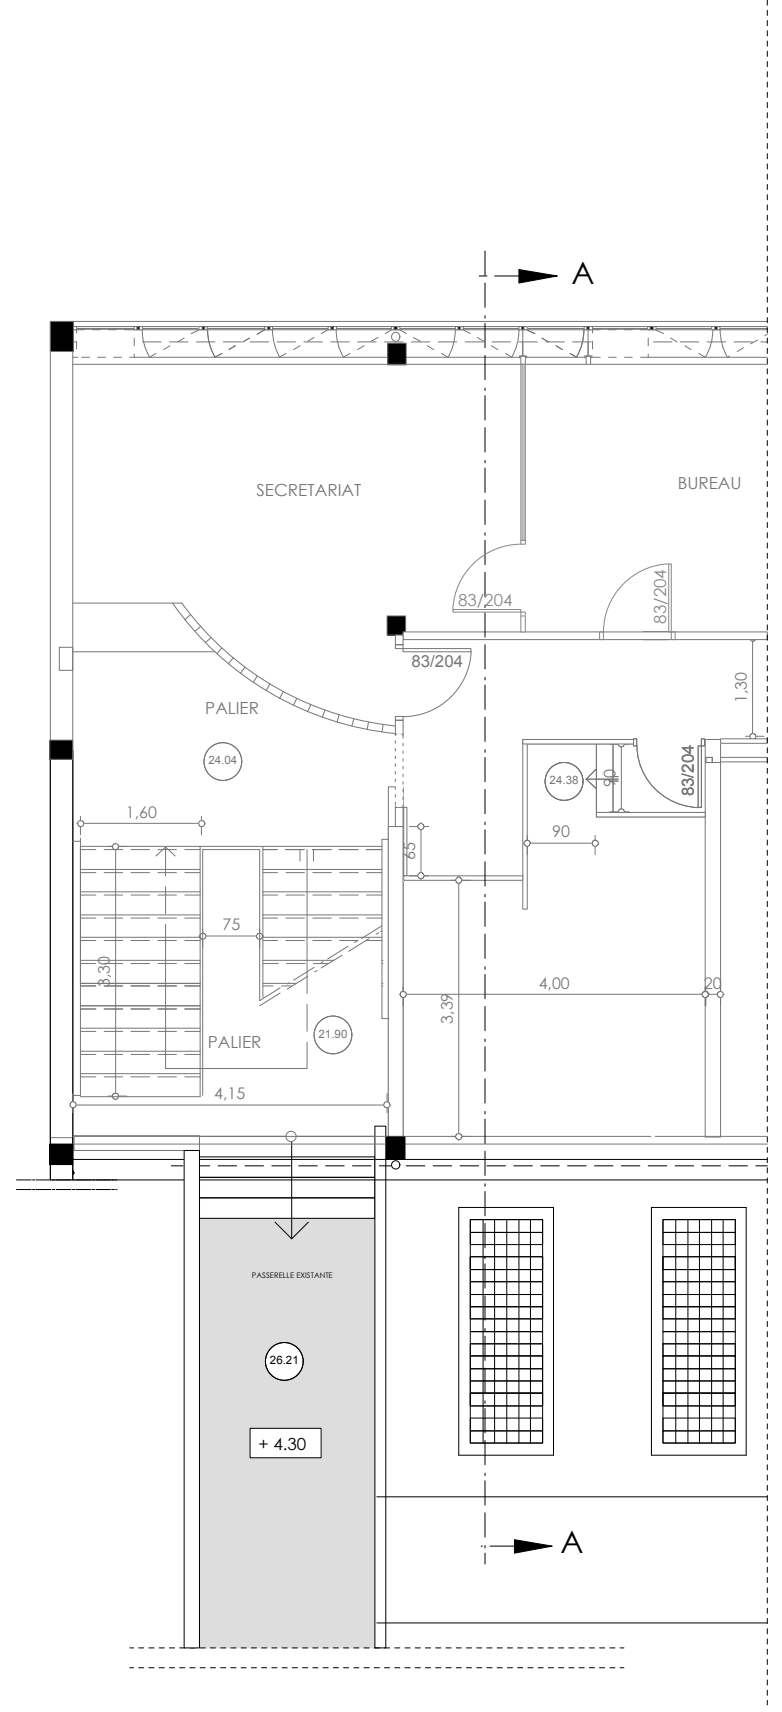


Maitrise d'ouvrage:
 SMINA
 Monsieur AUZET - Directeur Général Délégué
 Monsieur TRALONGO - Directeur
 135 avenue Pierre Sémard
 84000 AVIGNON

Maitrise d'oeuvre:
 ARPEGE - ARCHITECTURES
 Monsieur Jean-François QUELDERIE
 Architecte D.E.S.A
 5 rue Nicolas Lescuyer
 84000 Avignon

AMENAGEMENTS DU BATIMENT H1

EXISTANT - PLAN DE LA PASSERELLE- Ech. 1/100

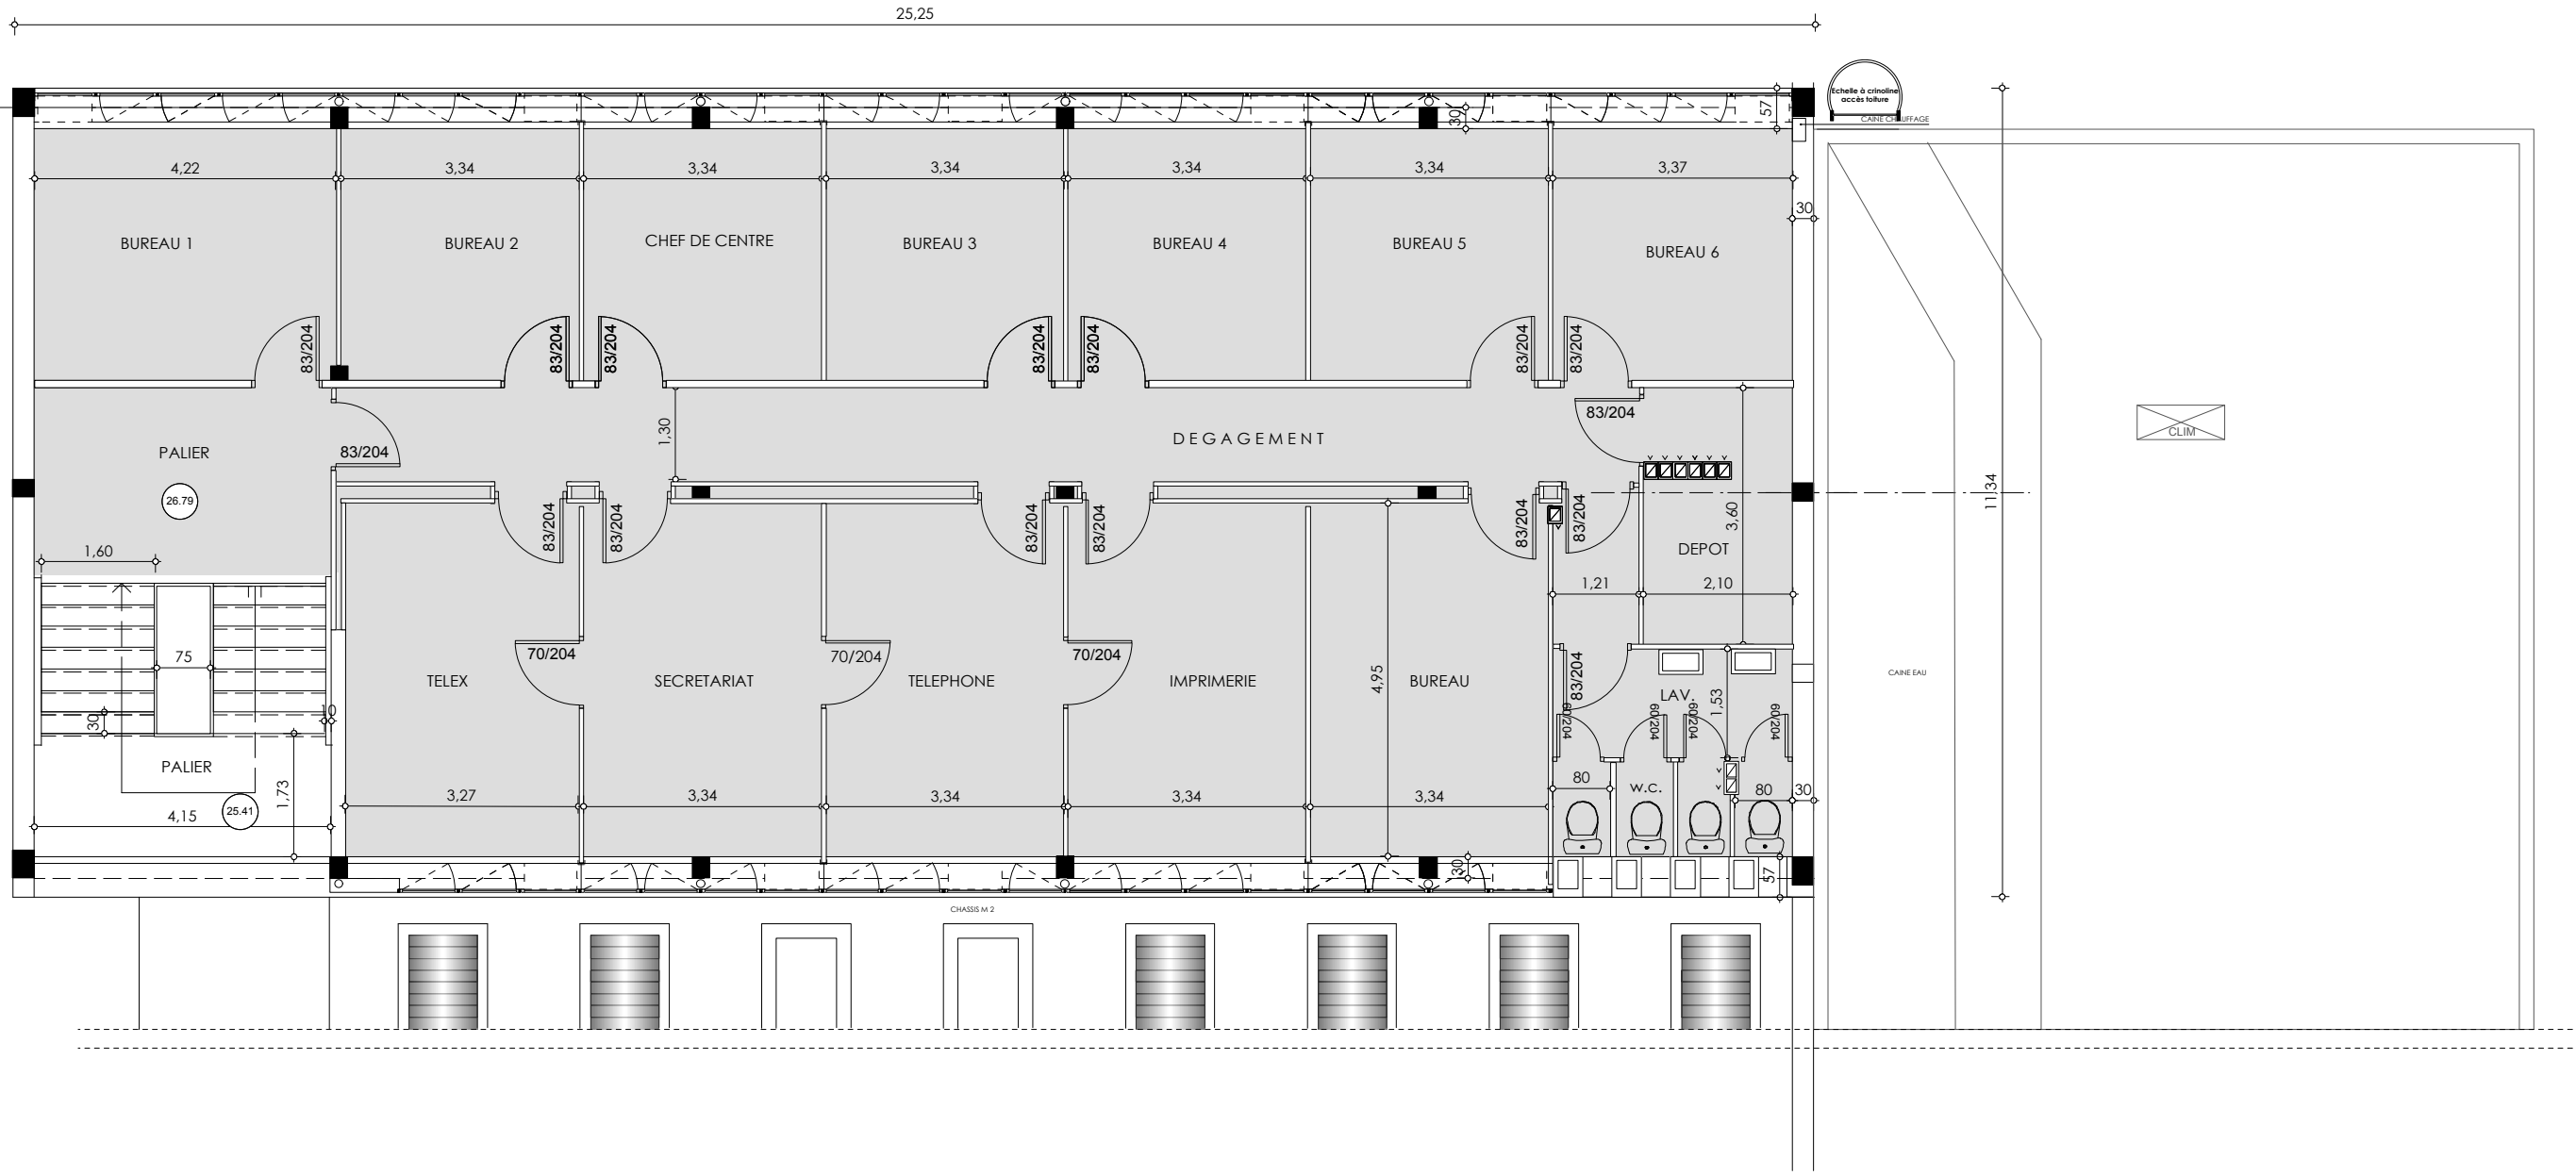

Maitrise d'ouvrage:
 SMINA
 Monsieur AUZET - Directeur Général Délégué
 Monsieur TRALONGO - Directeur
 135 avenue Pierre Sémart
 84000 AVIGNON

Maitrise d'oeuvre:
 ARPEGE - ARCHITECTURES
 Monsieur Jean-François QUELDERIE
 Architecte D.E.S.A
 5 rue Nicolas Lescuyer
 84000 Avignon

AMENAGEMENTS DU BATIMENT H1

EXISTANT - PLAN DU R+2 - Echelle 1/100