


FACADE NORD

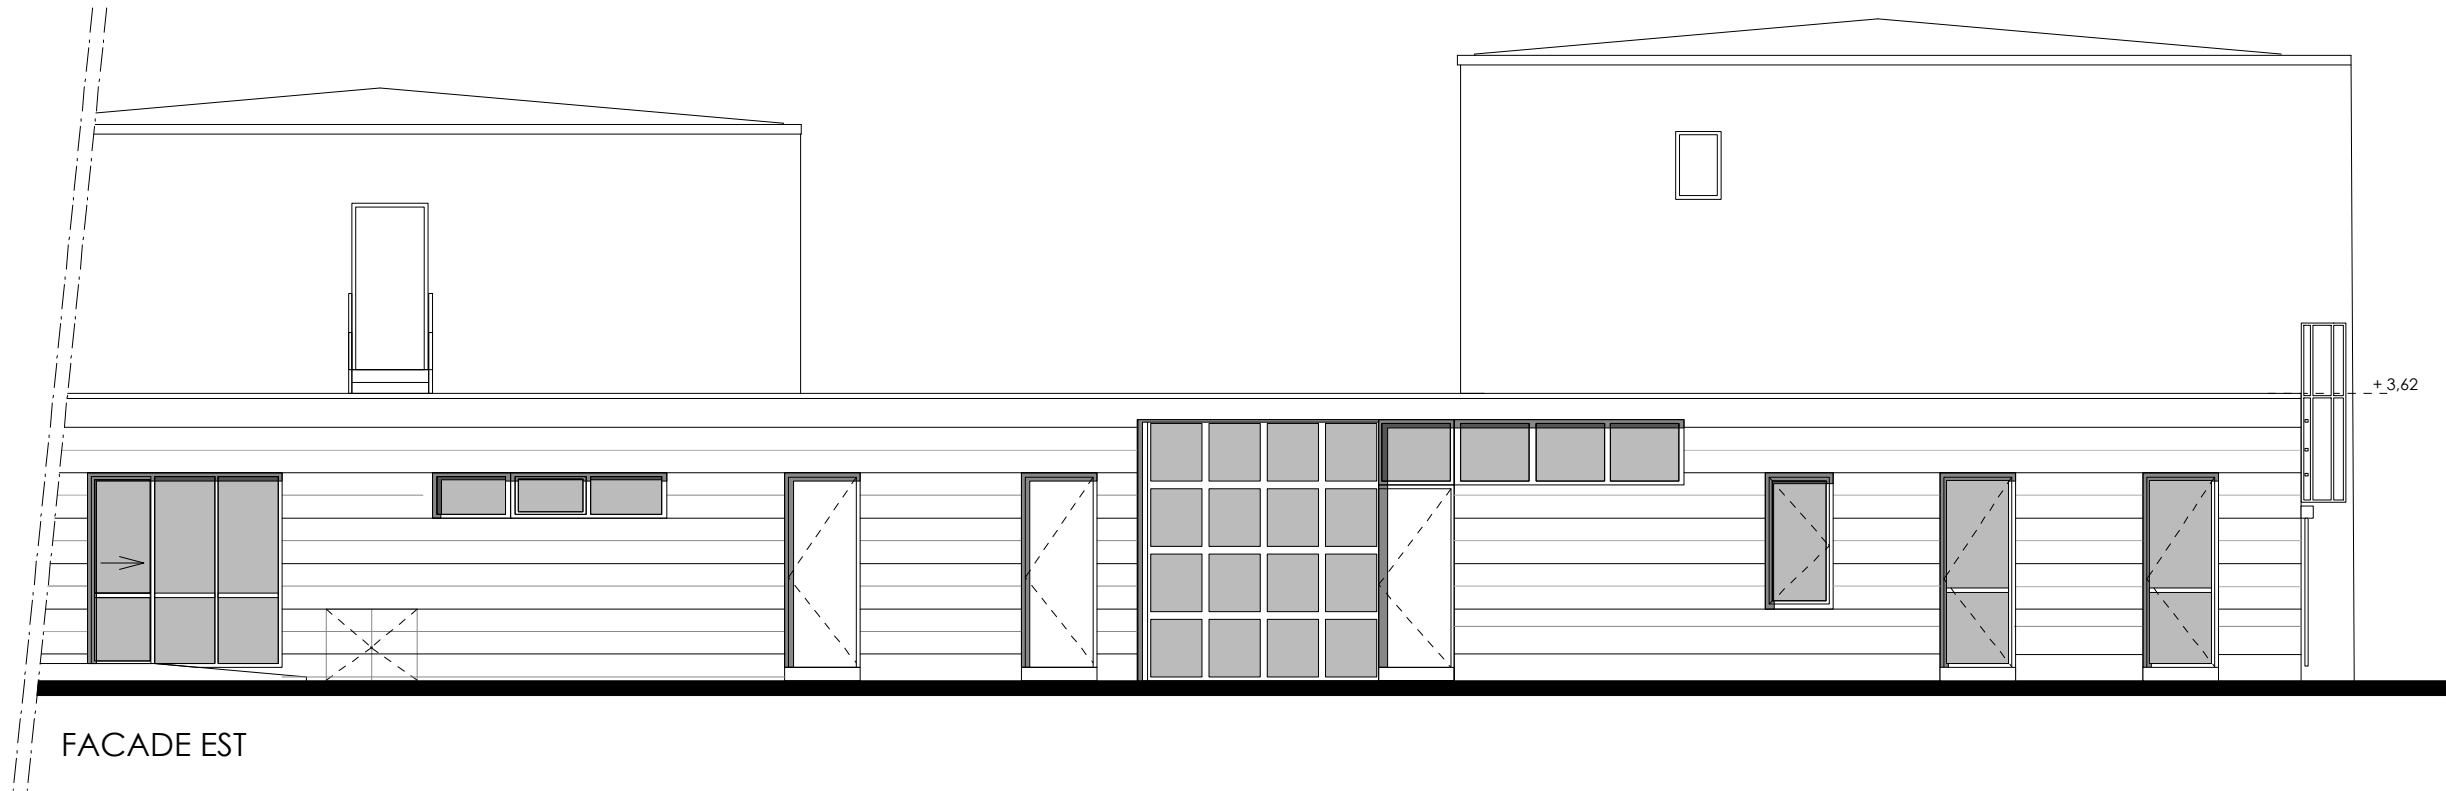

FACADE EST

Maître d'ouvrage:
SMINA
Monsieur AUZET - Directeur Général Délégué
Monsieur TRALONGO - Directeur
135 avenue Pierre Sézard
84000 AVIGNON

Maître d'oeuvre:
ARPEGE - ARCHITECTURES
Monsieur Jean-François QUELDERIE
Architecte D.E.S.A
5 rue Nicolas Lescuyer
84000 Avignon

AMENAGEMENTS DU BATIMENT H1
EXISTANT - FACADES - Echelle 1/100