


ZONE NON ACCESSIBLE AU PUBLIC

Maitrise d'oeuvre:  
 ARPEGE - ARCHITECTURES  
 Monsieur Jean-François QUELDERIE  
 Architecte D.E.S.A  
 5 rue Nicolas Lescuyer  
 84000 AVIGNON

Maitrise d'ouvrage:  
 SMINA  
 Monsieur AUZET - Directeur Général Délégué  
 Monsieur TRALONGO - Directeur  
 135 avenue Pierre Sémard  
 84000 AVIGNON

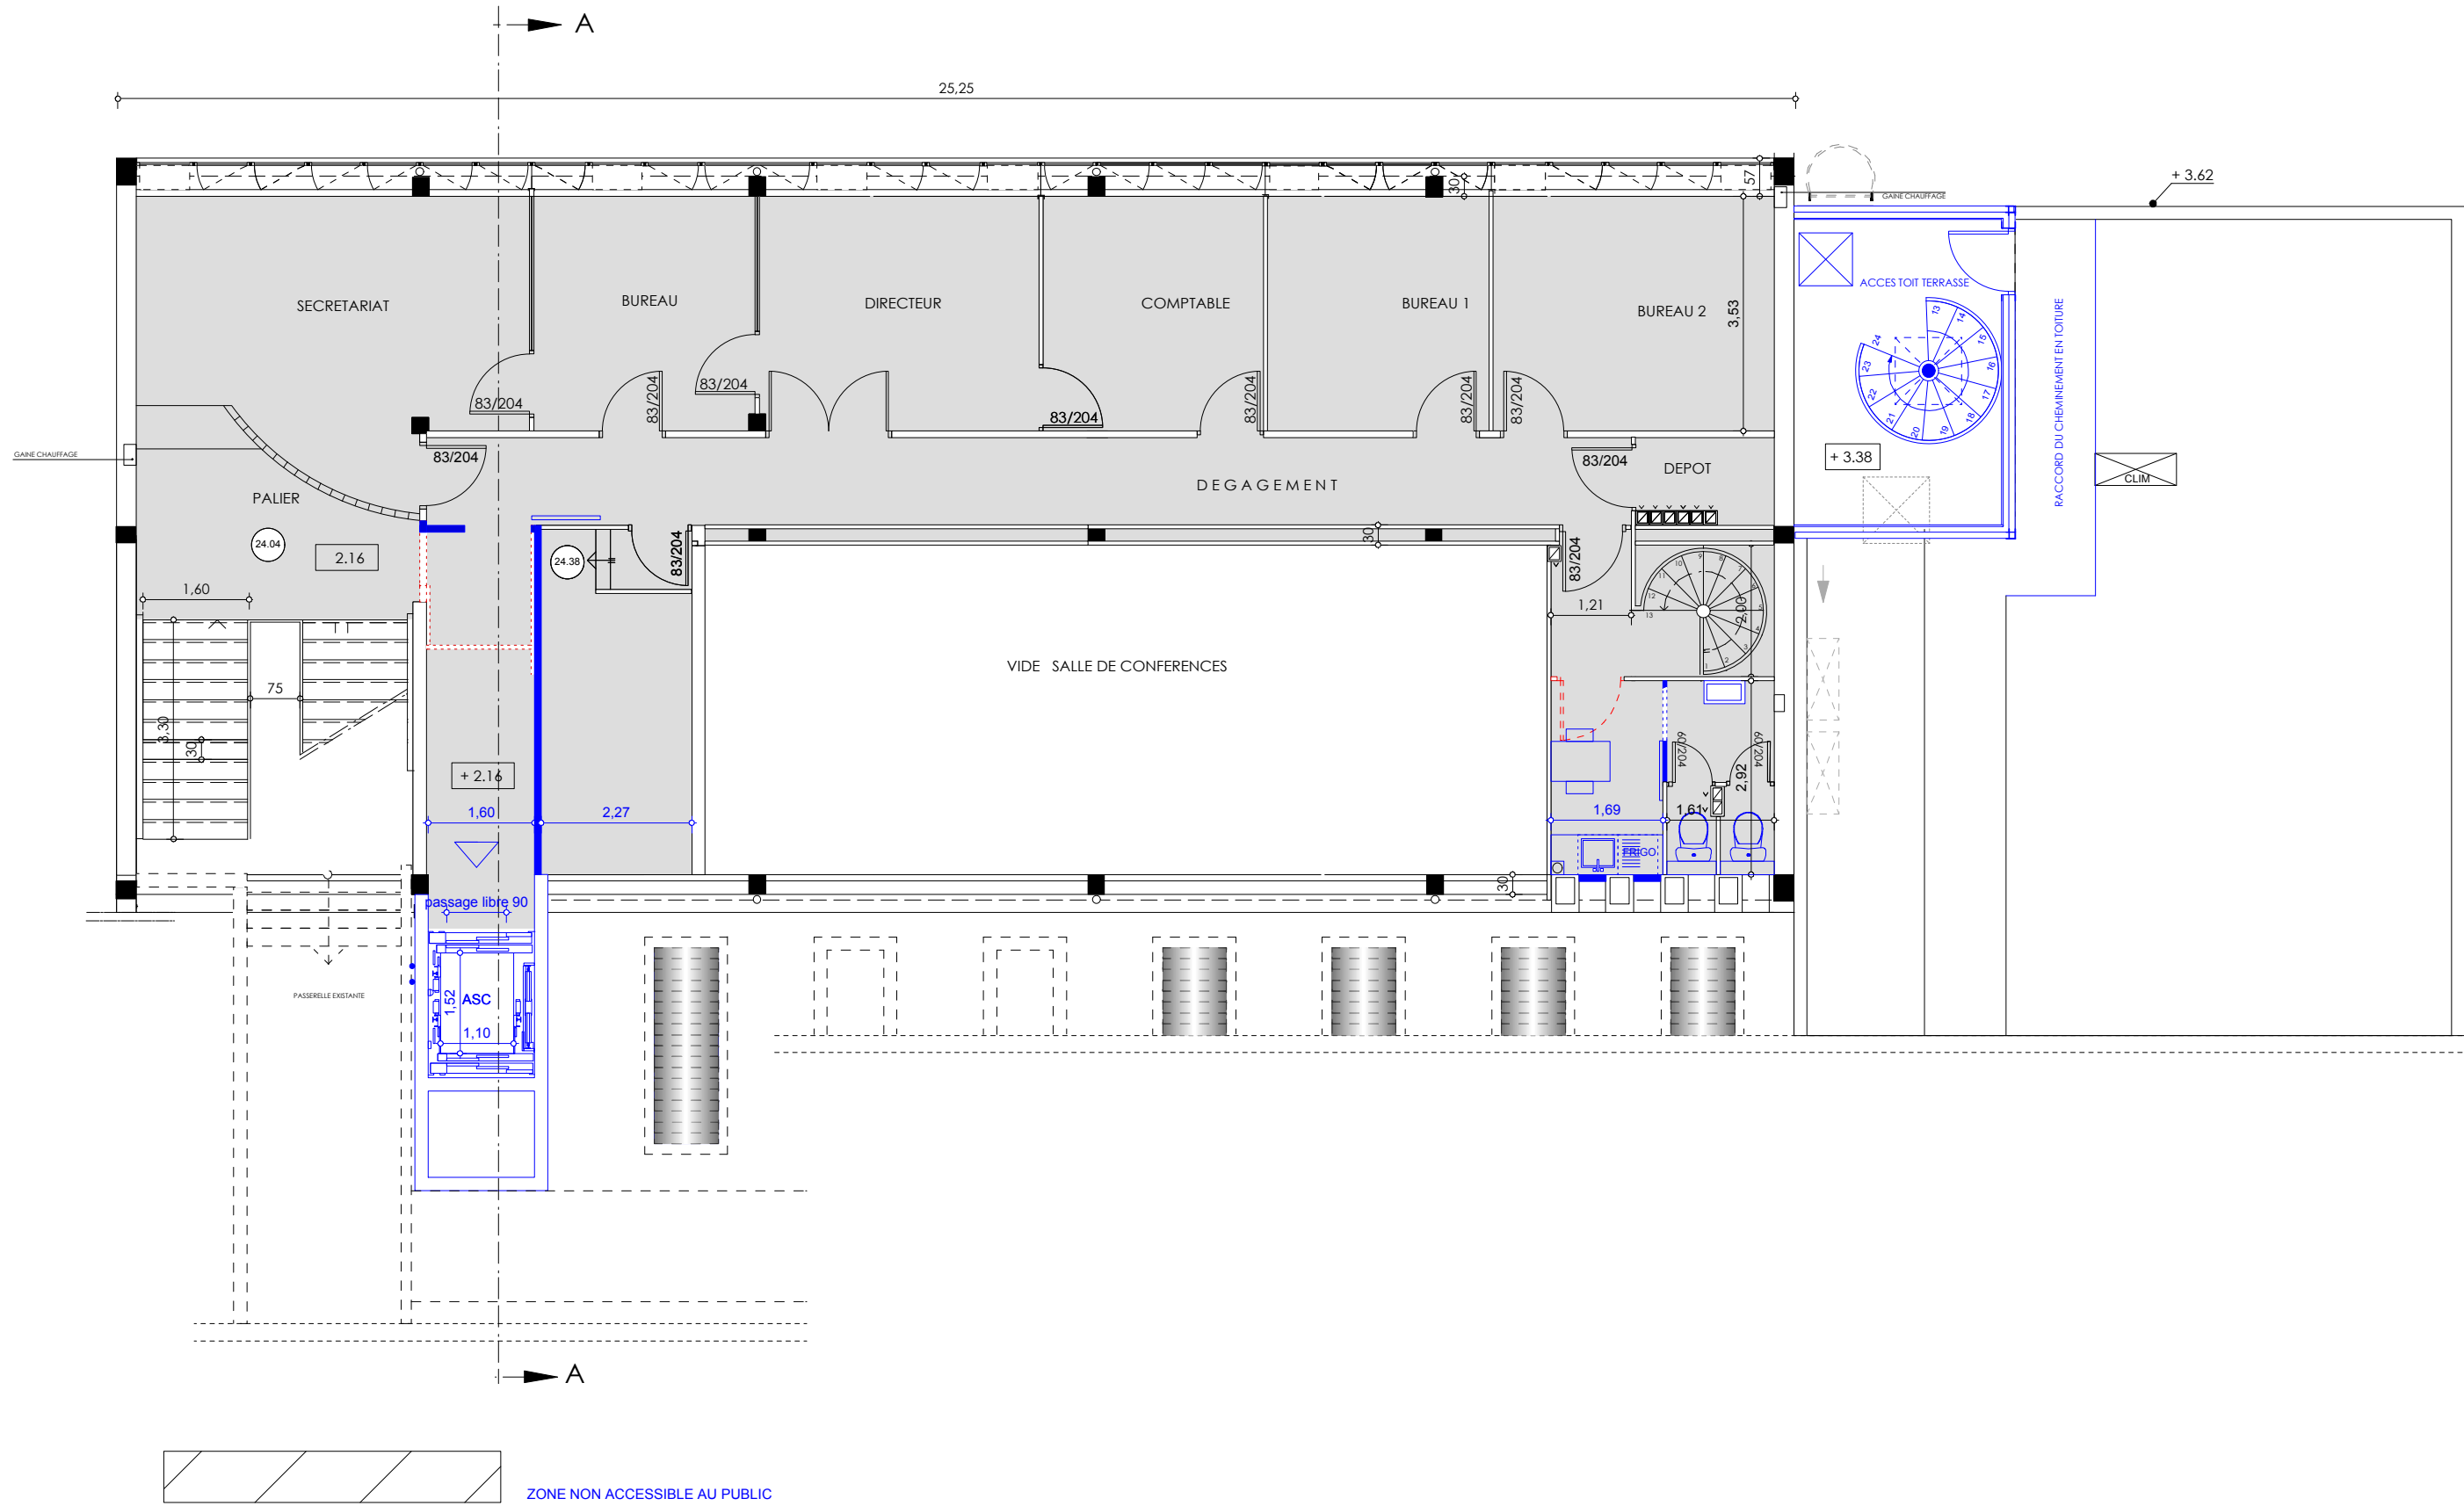


Maitrise d'oeuvre:  
 ARPEGE - ARCHITECTURES  
 Monsieur Jean-François QUELDERIE  
 Architecte D.E.S.A  
 5 rue Nicolas Lescuyer  
 84000 AVIGNON

Maitrise d'ouvrage:  
 SMINA  
 Monsieur AUZET - Directeur Général Délégué  
 Monsieur TRALONGO - Directeur  
 135 avenue Pierre Sénard  
 84000 AVIGNON



ZONE NON ACCESSIBLE AU PUBLIC

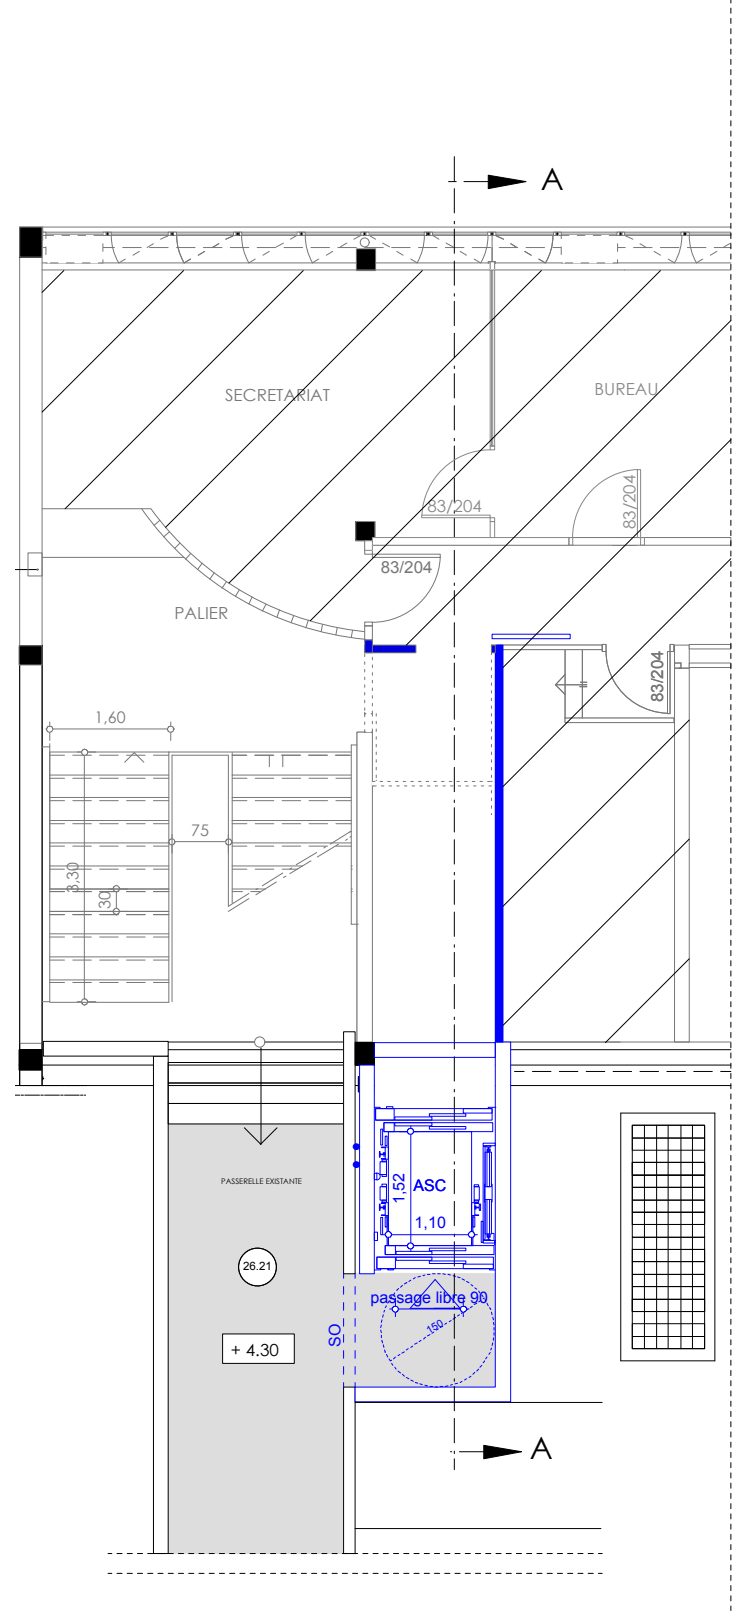

Maitrise d'ouvrage:  
SMINA  
Monsieur AUZET - Directeur Général Délégué  
Monsieur TRALONGO - Directeur  
135 avenue Pierre Sémaild  
84000 AVIGNON

Maitrise d'oeuvre:  
ARPEGE - ARCHITECTURES  
Monsieur Jean-François QUELDERIE  
Architecte D.E.S.A  
5 rue Nicolas Lescuyer  
84000 Avignon

AMENAGEMENTS DU BATIMENT H1

PROJET - PLAN DE LA PASSERELLE - Ech. 1/100

