


FACADE NORD

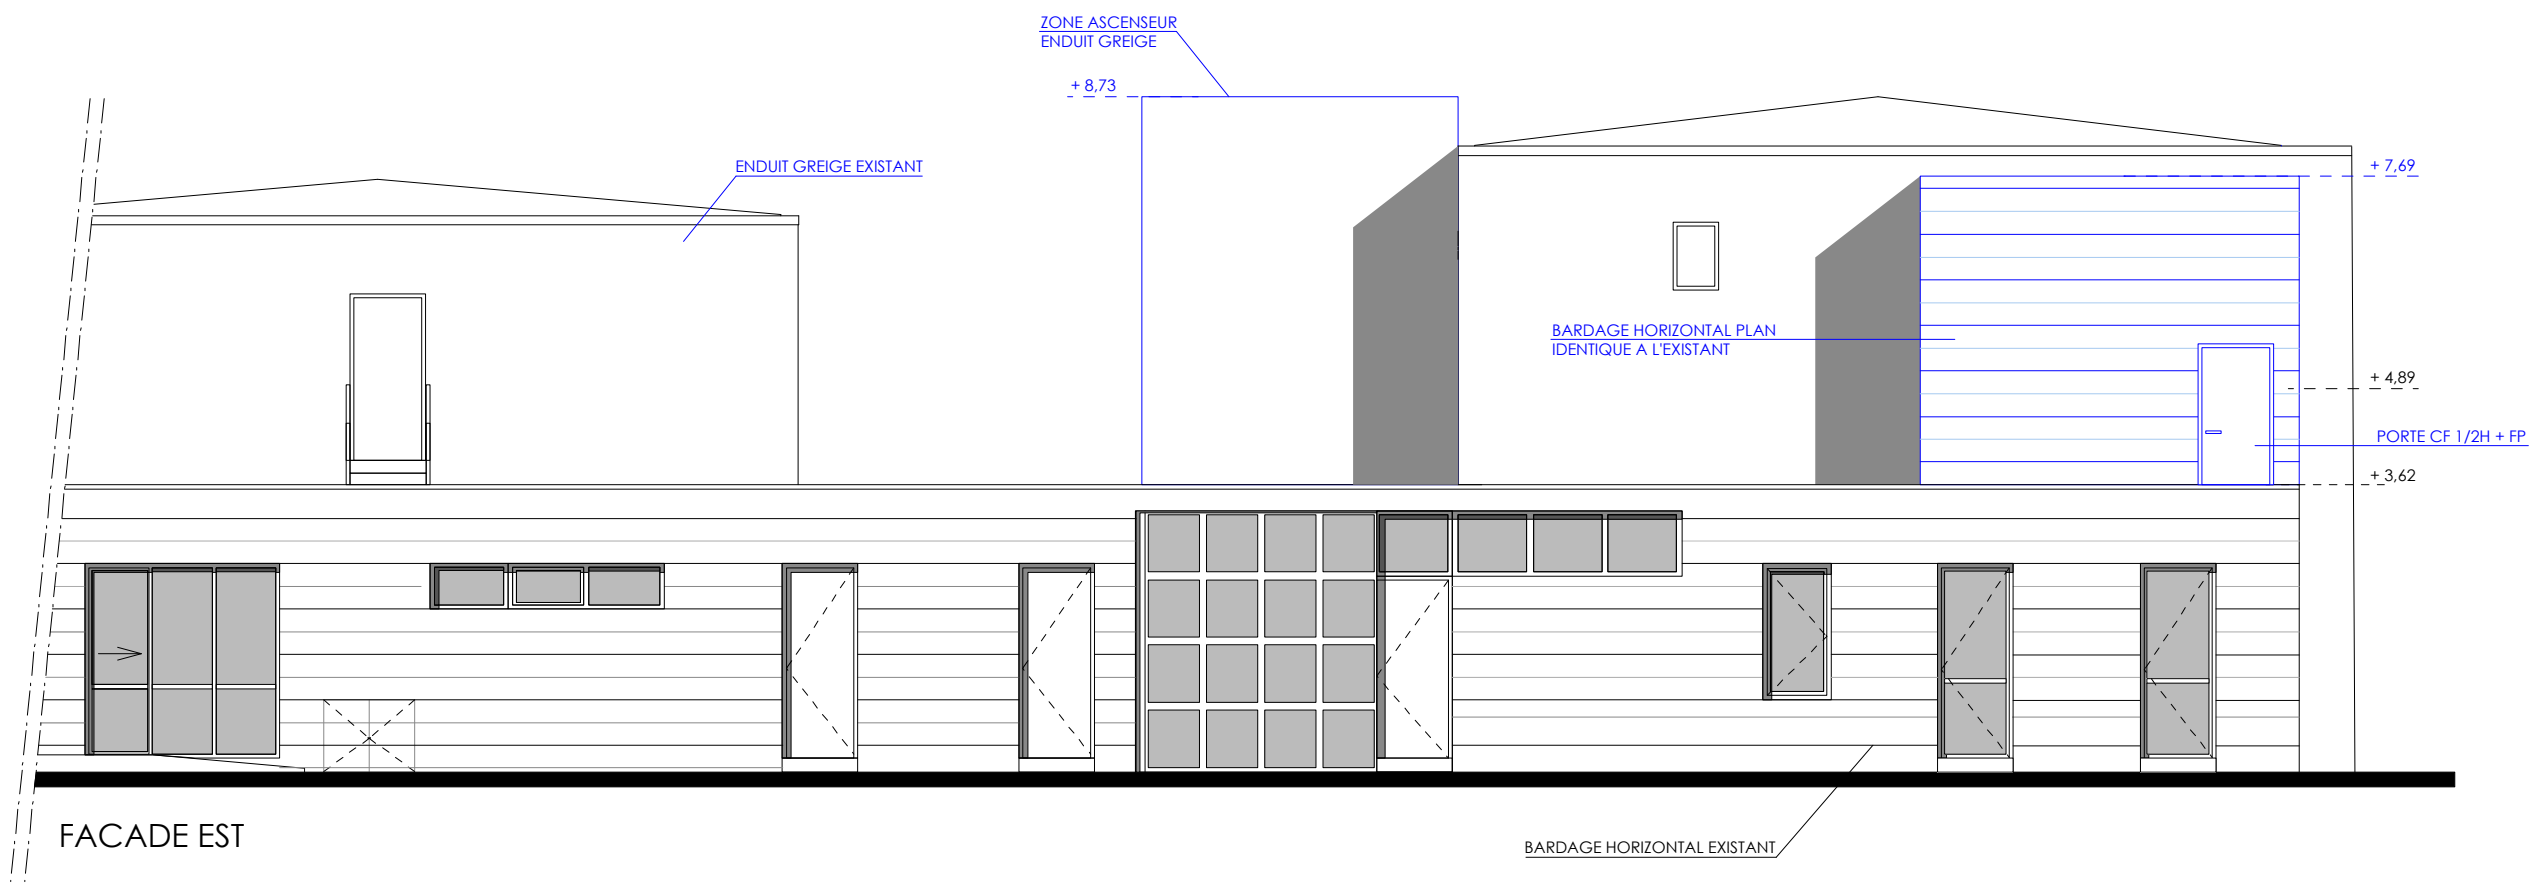

FACADE EST

Maîtrise d'oeuvre:
 ARPEGE - ARCHITECTURES
 Monsieur Jean-François QUELDERIE
 Architecte D.E.S.A
 5 rue Nicolas Lescuyer
 84000 AVIGNON

Maîtrise d'ouvrage:
 SMINA
 Monsieur AUZET - Directeur Général Délégué
 Monsieur TRALONGO - Directeur
 135 avenue Pierre Sémaid
 84000 AVIGNON