

6 prises 10/16A P+N+T étanche sur plan de travail

4 cassette à batterie à eau


Rejet extérieur grille de façade

- Installation Sanitaires**
- 2 vasques à encastrer (rep 4)
 - 1 cuvette de WC à réservoir (rep 1)
 - 1 cuvette WC PMR et lave-mains (rep 2 et 3)
 - 1 chauffe-eau

Passage canalisations EC/EG en plenum plâtré

Goulotte électrique : 1 PC 10/12A + 1 tous les 1 ml

/! Voir passage encoffrement pour tuyauteries EC/EG en plenum plâtré

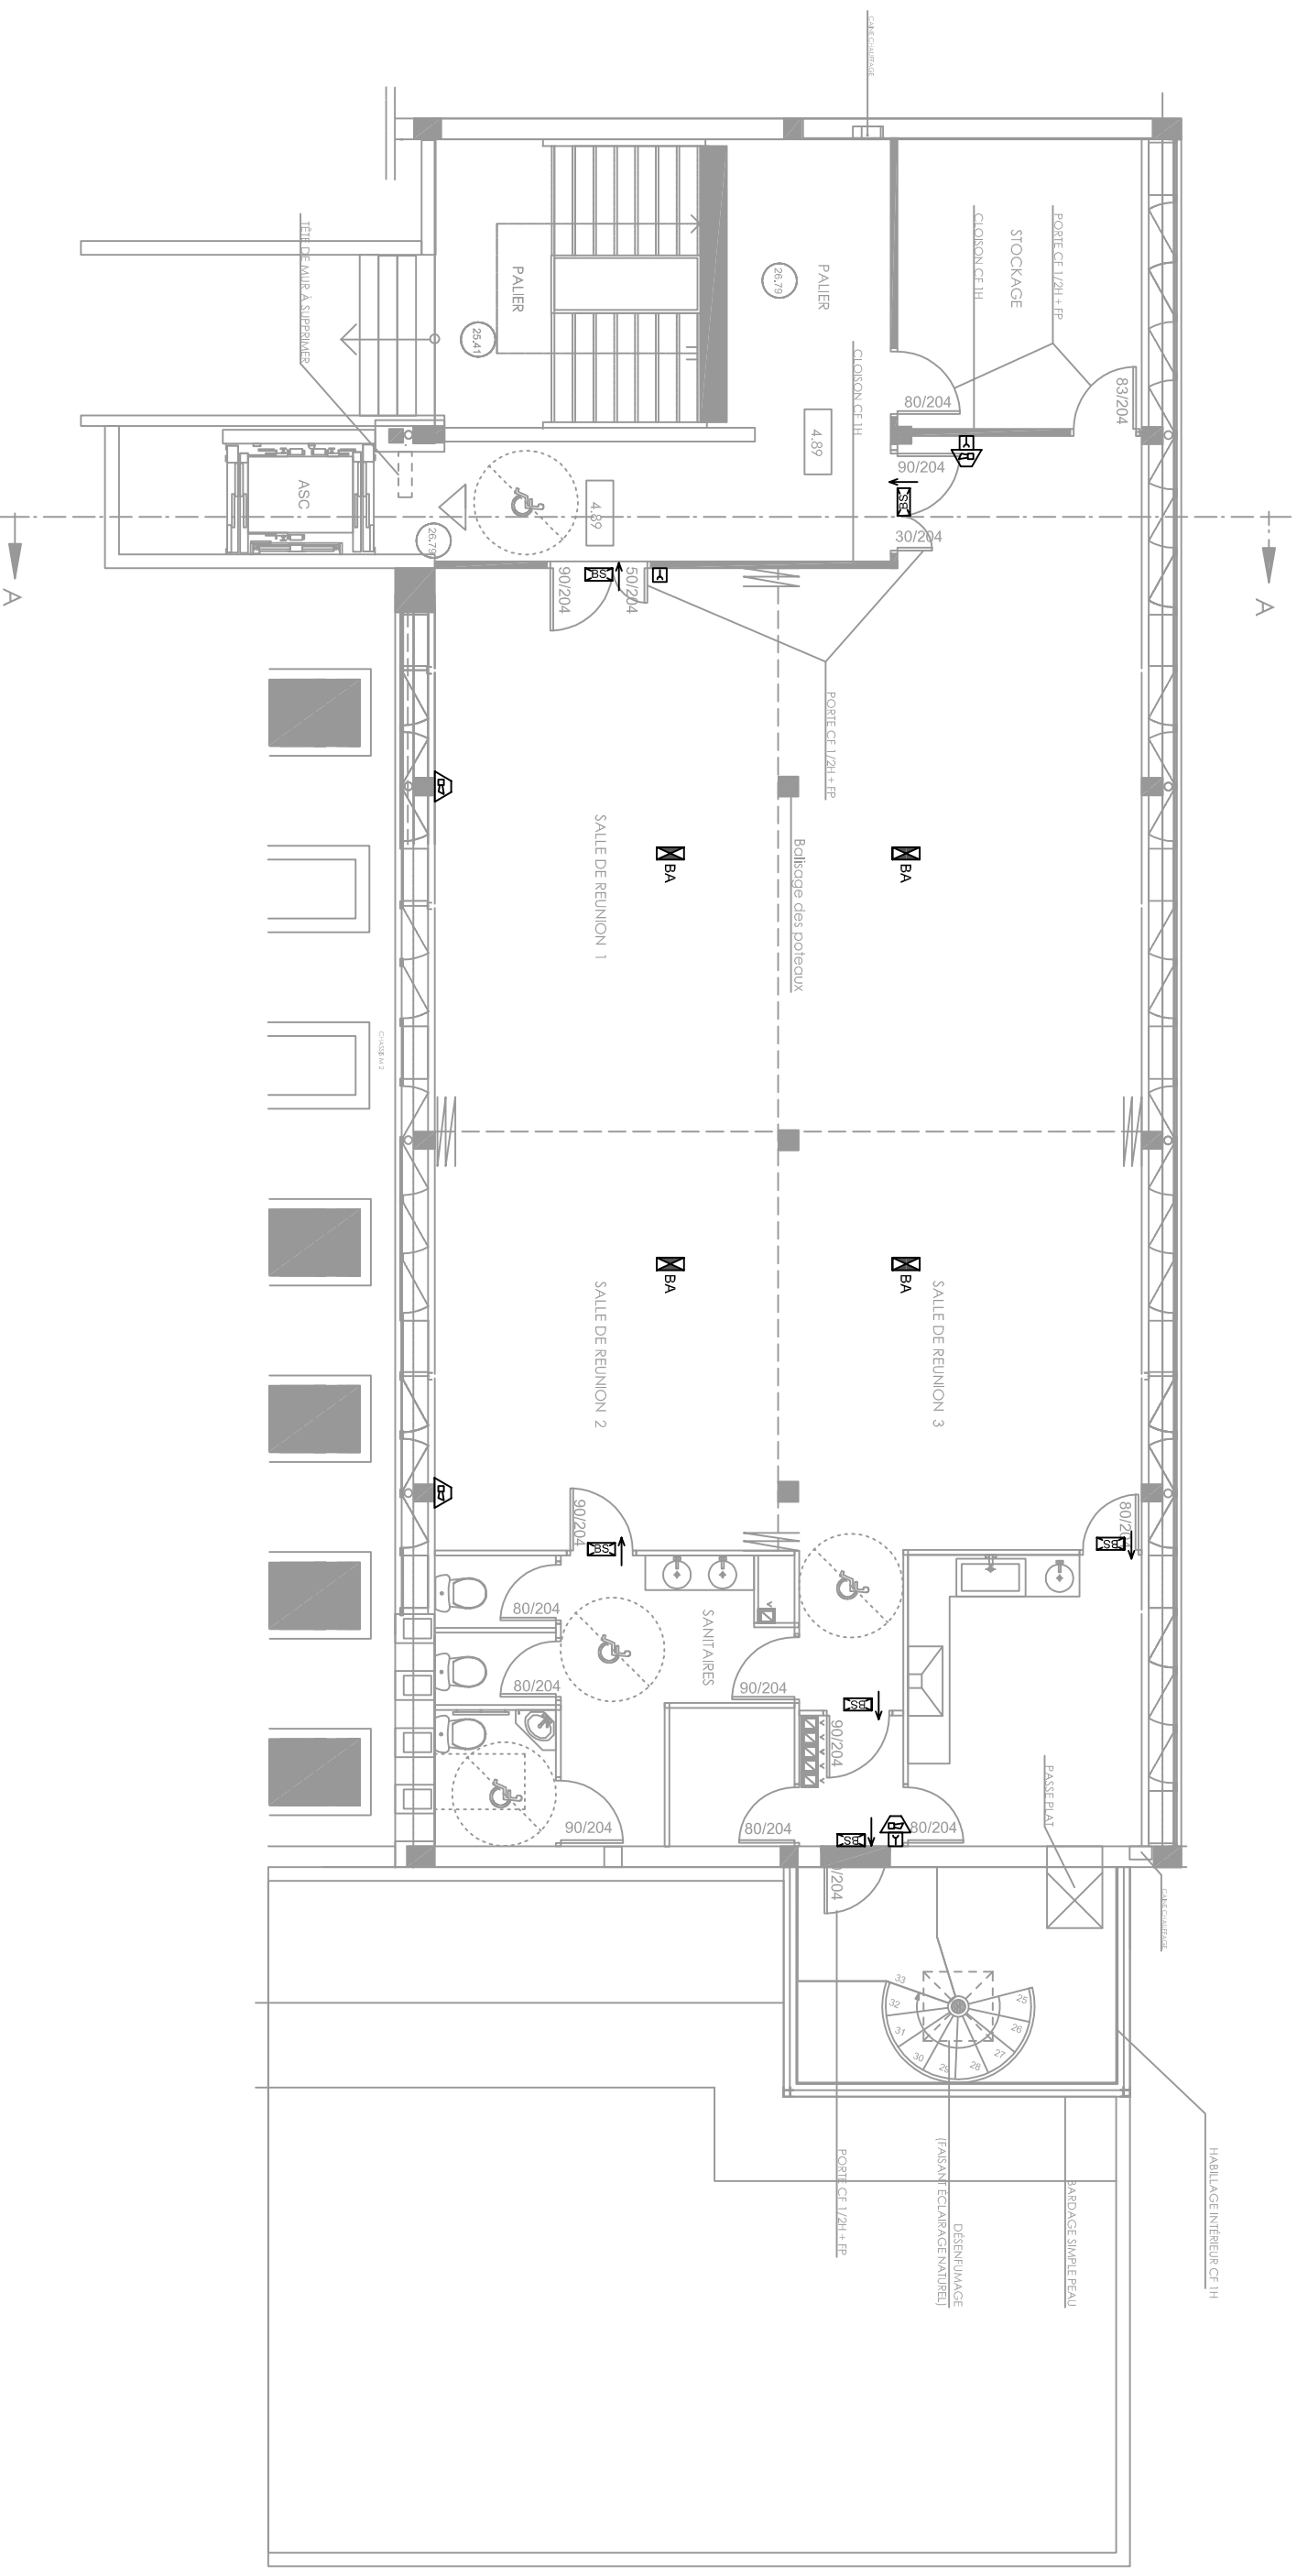

LEGENDE ELECTRICITE

SYMBLES	DESIGNATION
COURANTS FAIBLES	
	bloc d'alarmage de sécurité 60 lumens
	bloc d'ambiance 360 lumens
	diffuseur sonore incendie
	déclencheur manuel incendie

INGEFLUX
DCCI

LE MIN
Aménagement du Bâtiment H1
Niveau 2 - Implantation sécurité incendie
PROJET

Echelle
1/100

Date
21 Juin 2011