


PLAN AVANT INCENDIE

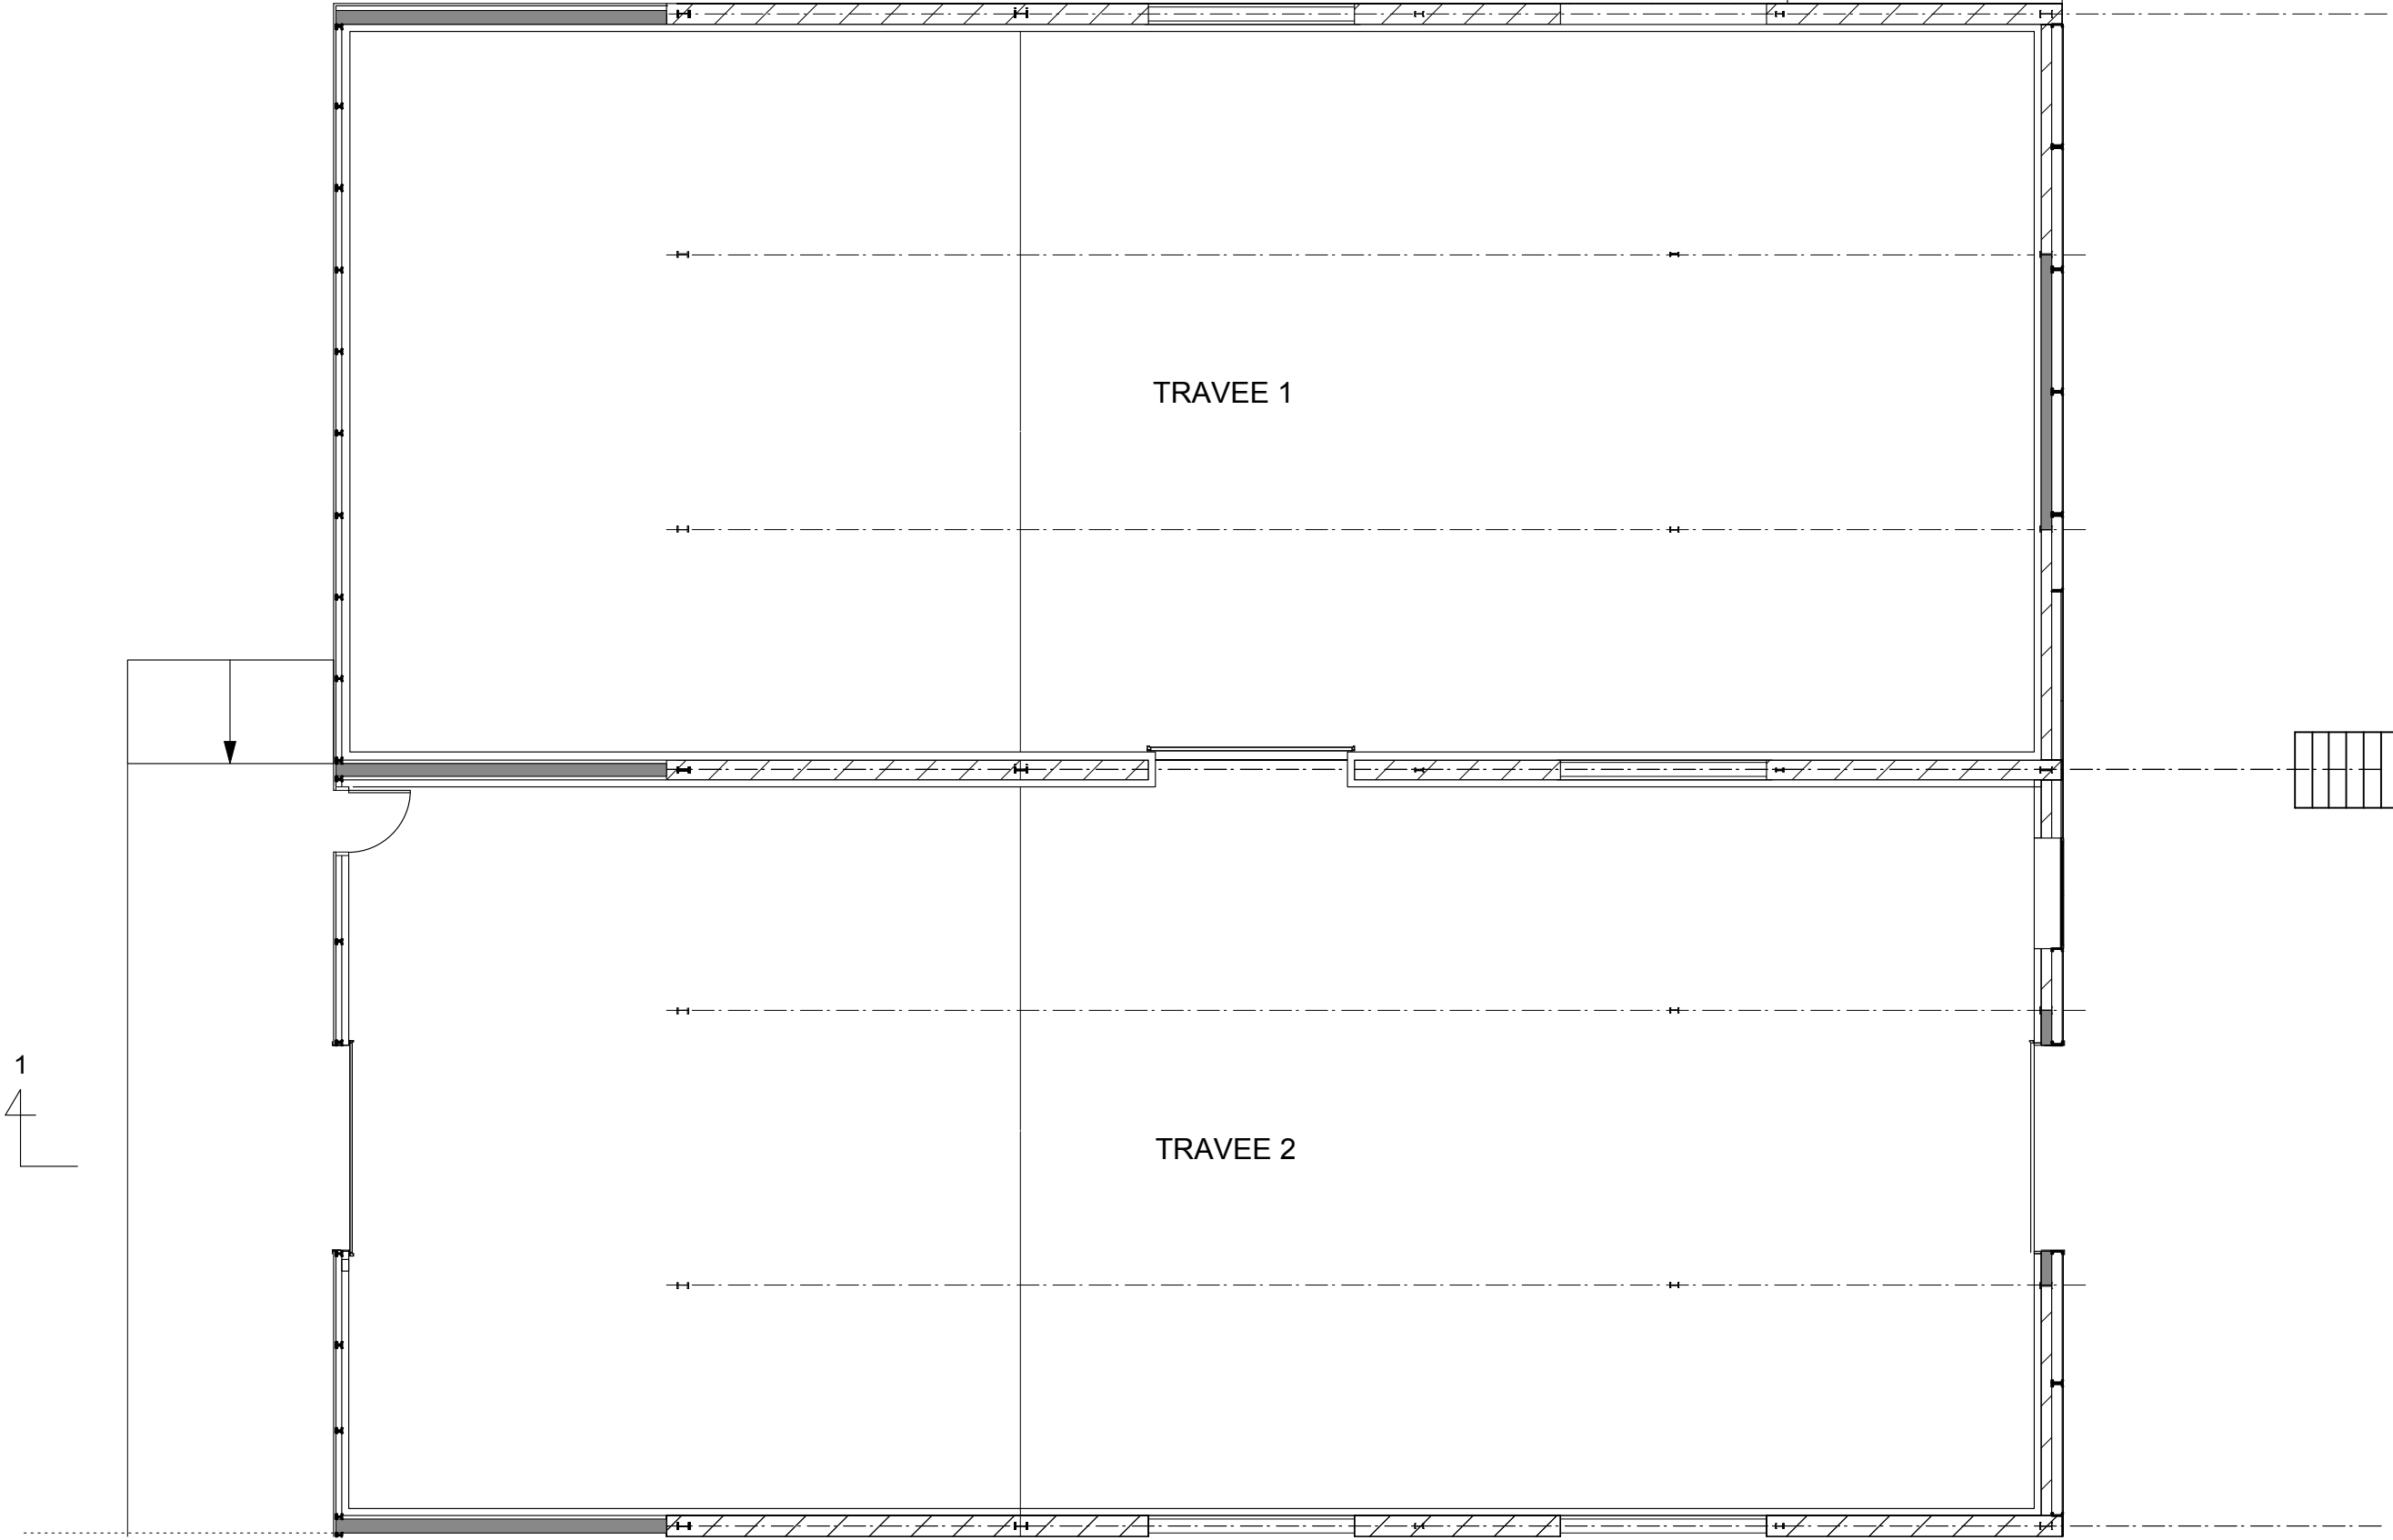

TRAVEE 1

TRAVEE 2

Maître d'ouvrage:
SMINA
Monsieur AUZET - Directeur Général Délégué
Monsieur TRALONGO - Directeur
135 avenue Pierre Sémard
84000 AVIGNON

Maître d'oeuvre:
ARPEGE - ARCHITECTURES
Monsieur Jean-François QUELDERIE
Architecte D.E.S.A
5 rue Nicolas Lescuyer
84000 Avignon

RECONSTRUCTION DES TRAVEES 1 & 2 DU BATIMENT J

EXISTANT - PLAN . Ech. 1/100