
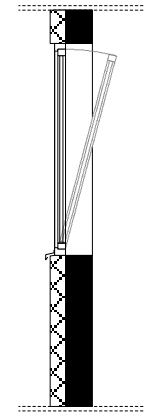


All 100

ME01


CHASSIS ALUMINIUM OSCILLO
POSE AU NU INTERIEUR
+ BAVETTE ALUMINIUM

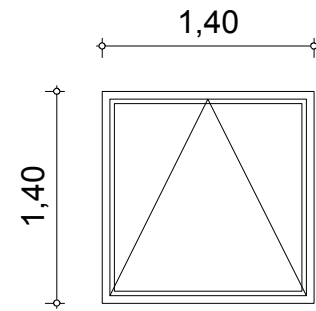

All 100



ME01'

CHASSIS ALUMINIUM OSCILLO
POSE AU NU EXTERIEUR
+ BAVETTE ALUMINIUM

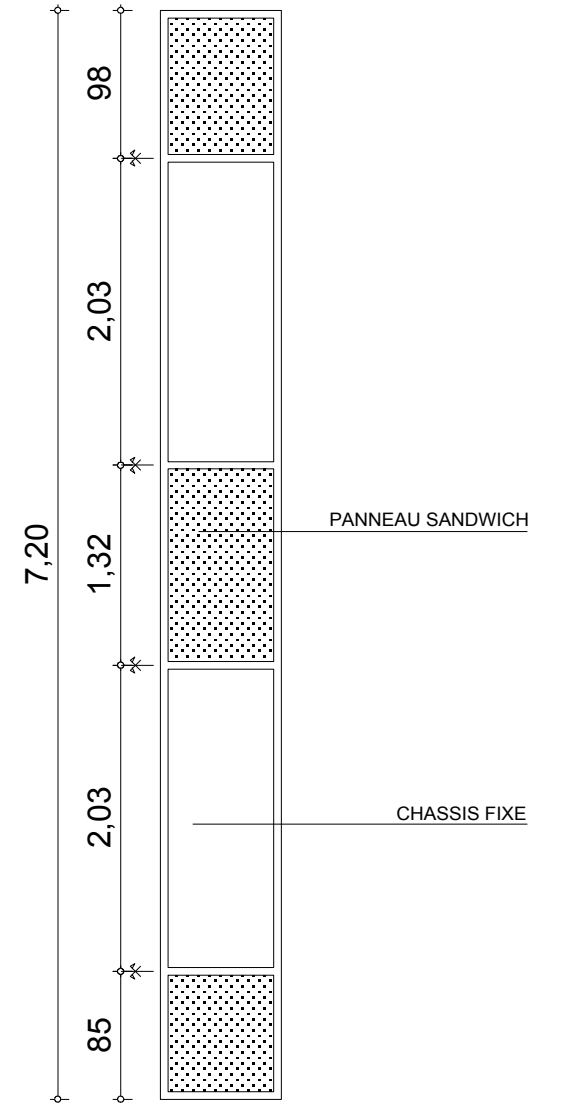

ME02



ENSEMBLE MENUISÉ
POSE AU NU EXTERIEUR DE LA FACADE

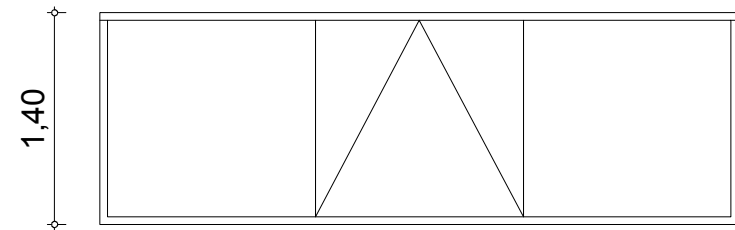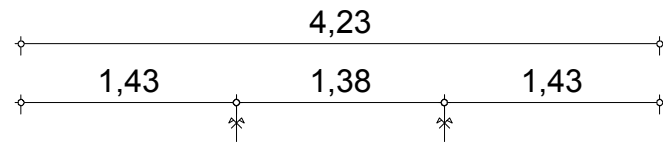

All 100



ME08

CHASSIS ALUMINIUM OSCILLO
POSE AU NU INTERIEUR
+ BAVETTE ALUMINIUM

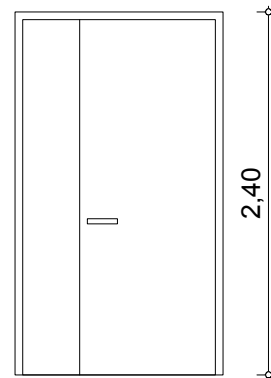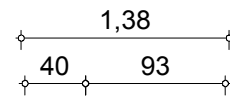


PE01

PORTE TIERCE
METALLIQUE TOLEE

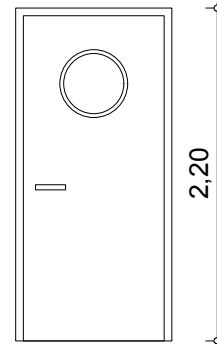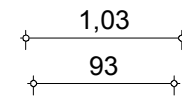


PE02



PORTE
METALLIQUE TOLEE
+
HUBLOT VITRÉ

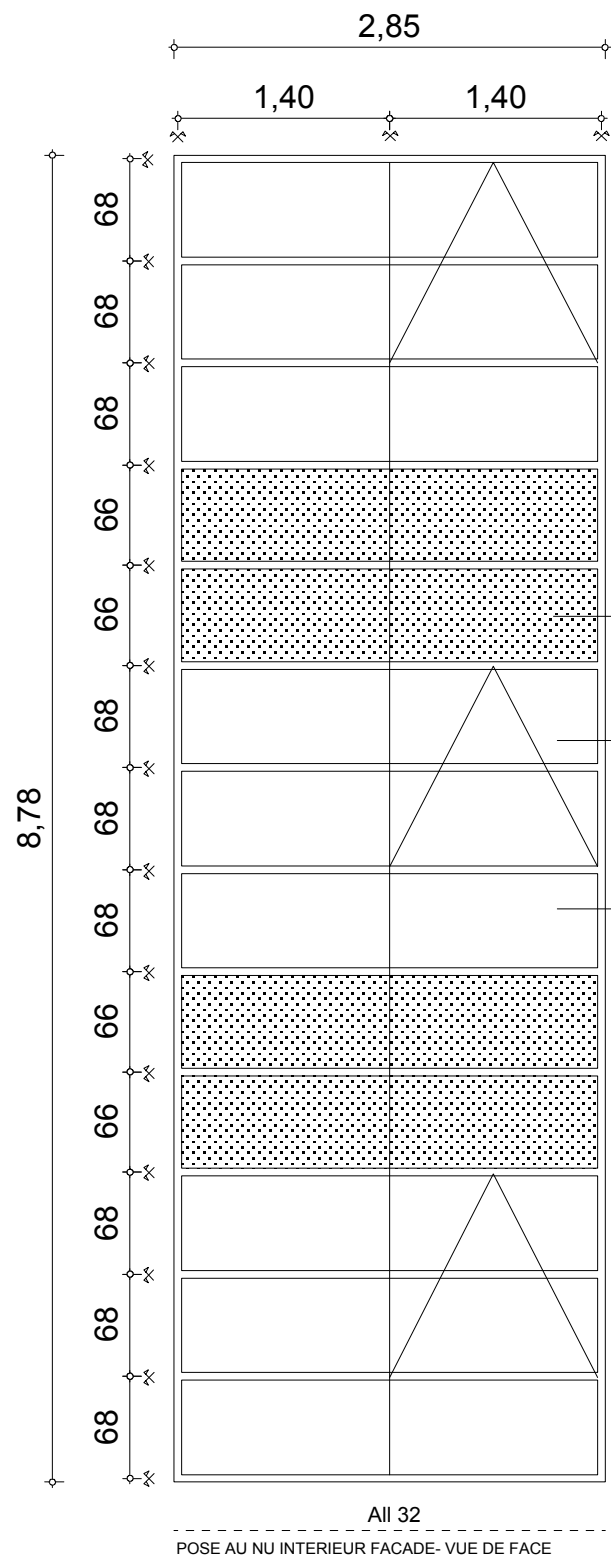


ME03
ENSEMBLE MENUISÉ
AVEC OUVRANTS CACHÉS

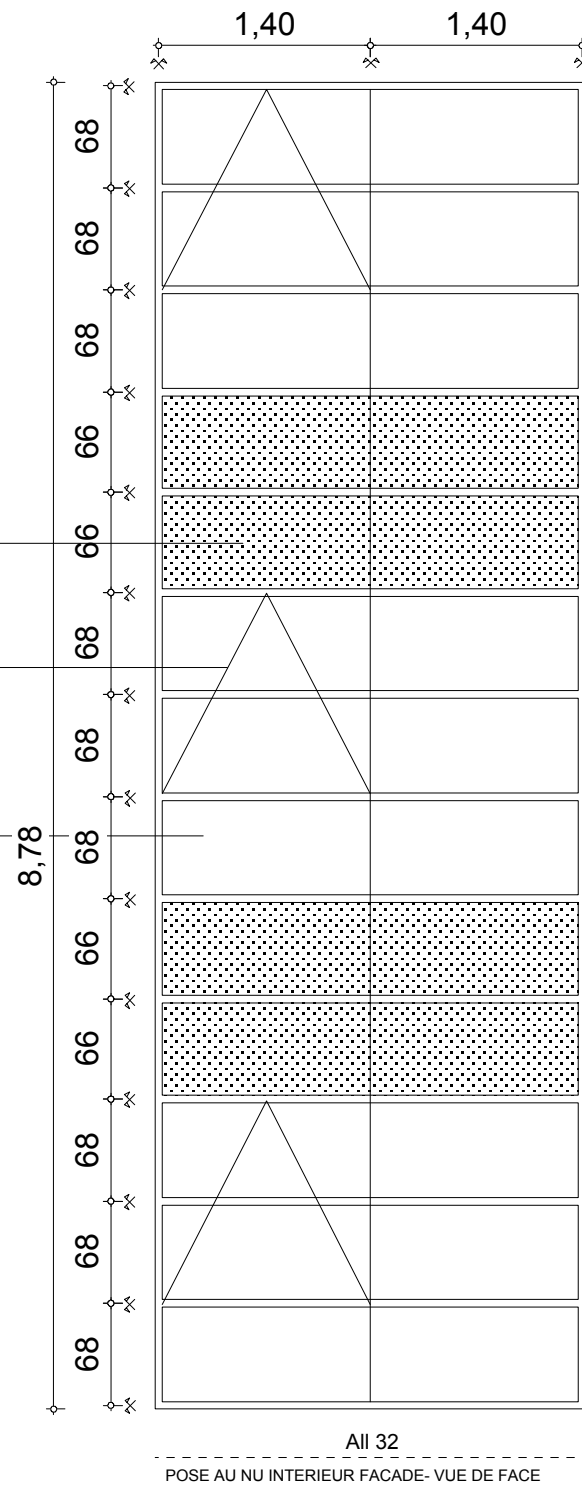


ME04
ENSEMBLE MENUISÉ
AVEC OUVRANTS CACHÉS
+
BRISE SOLEIL BOIS HABILLAGE ALUMINIUM

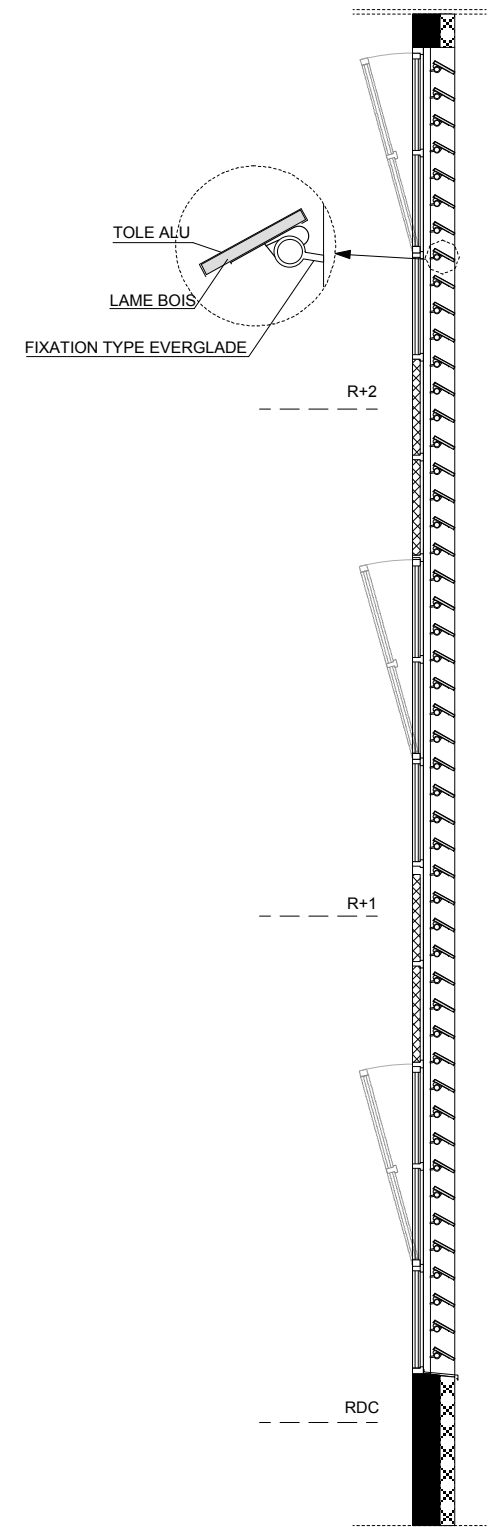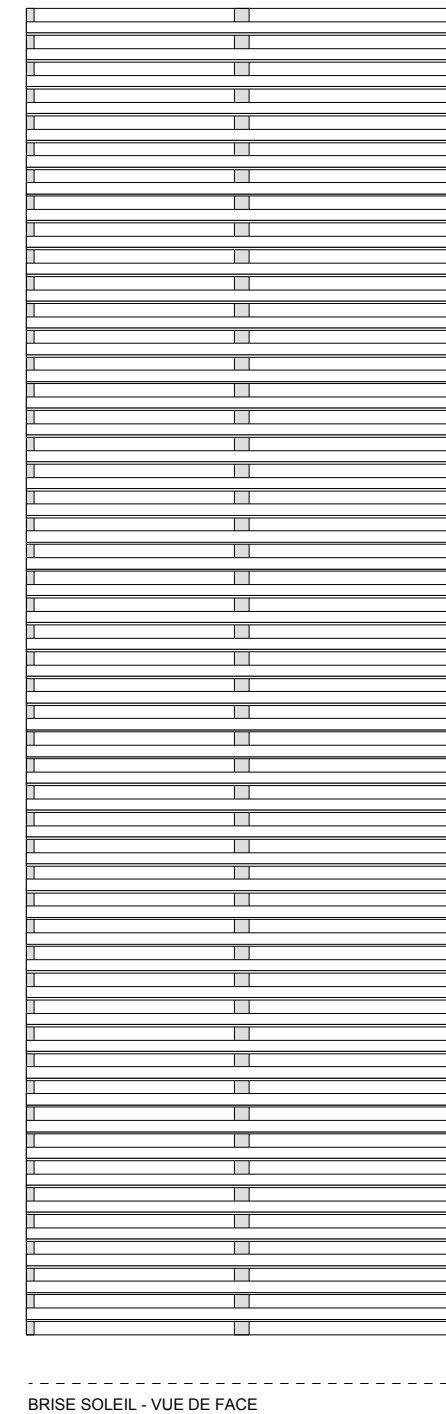

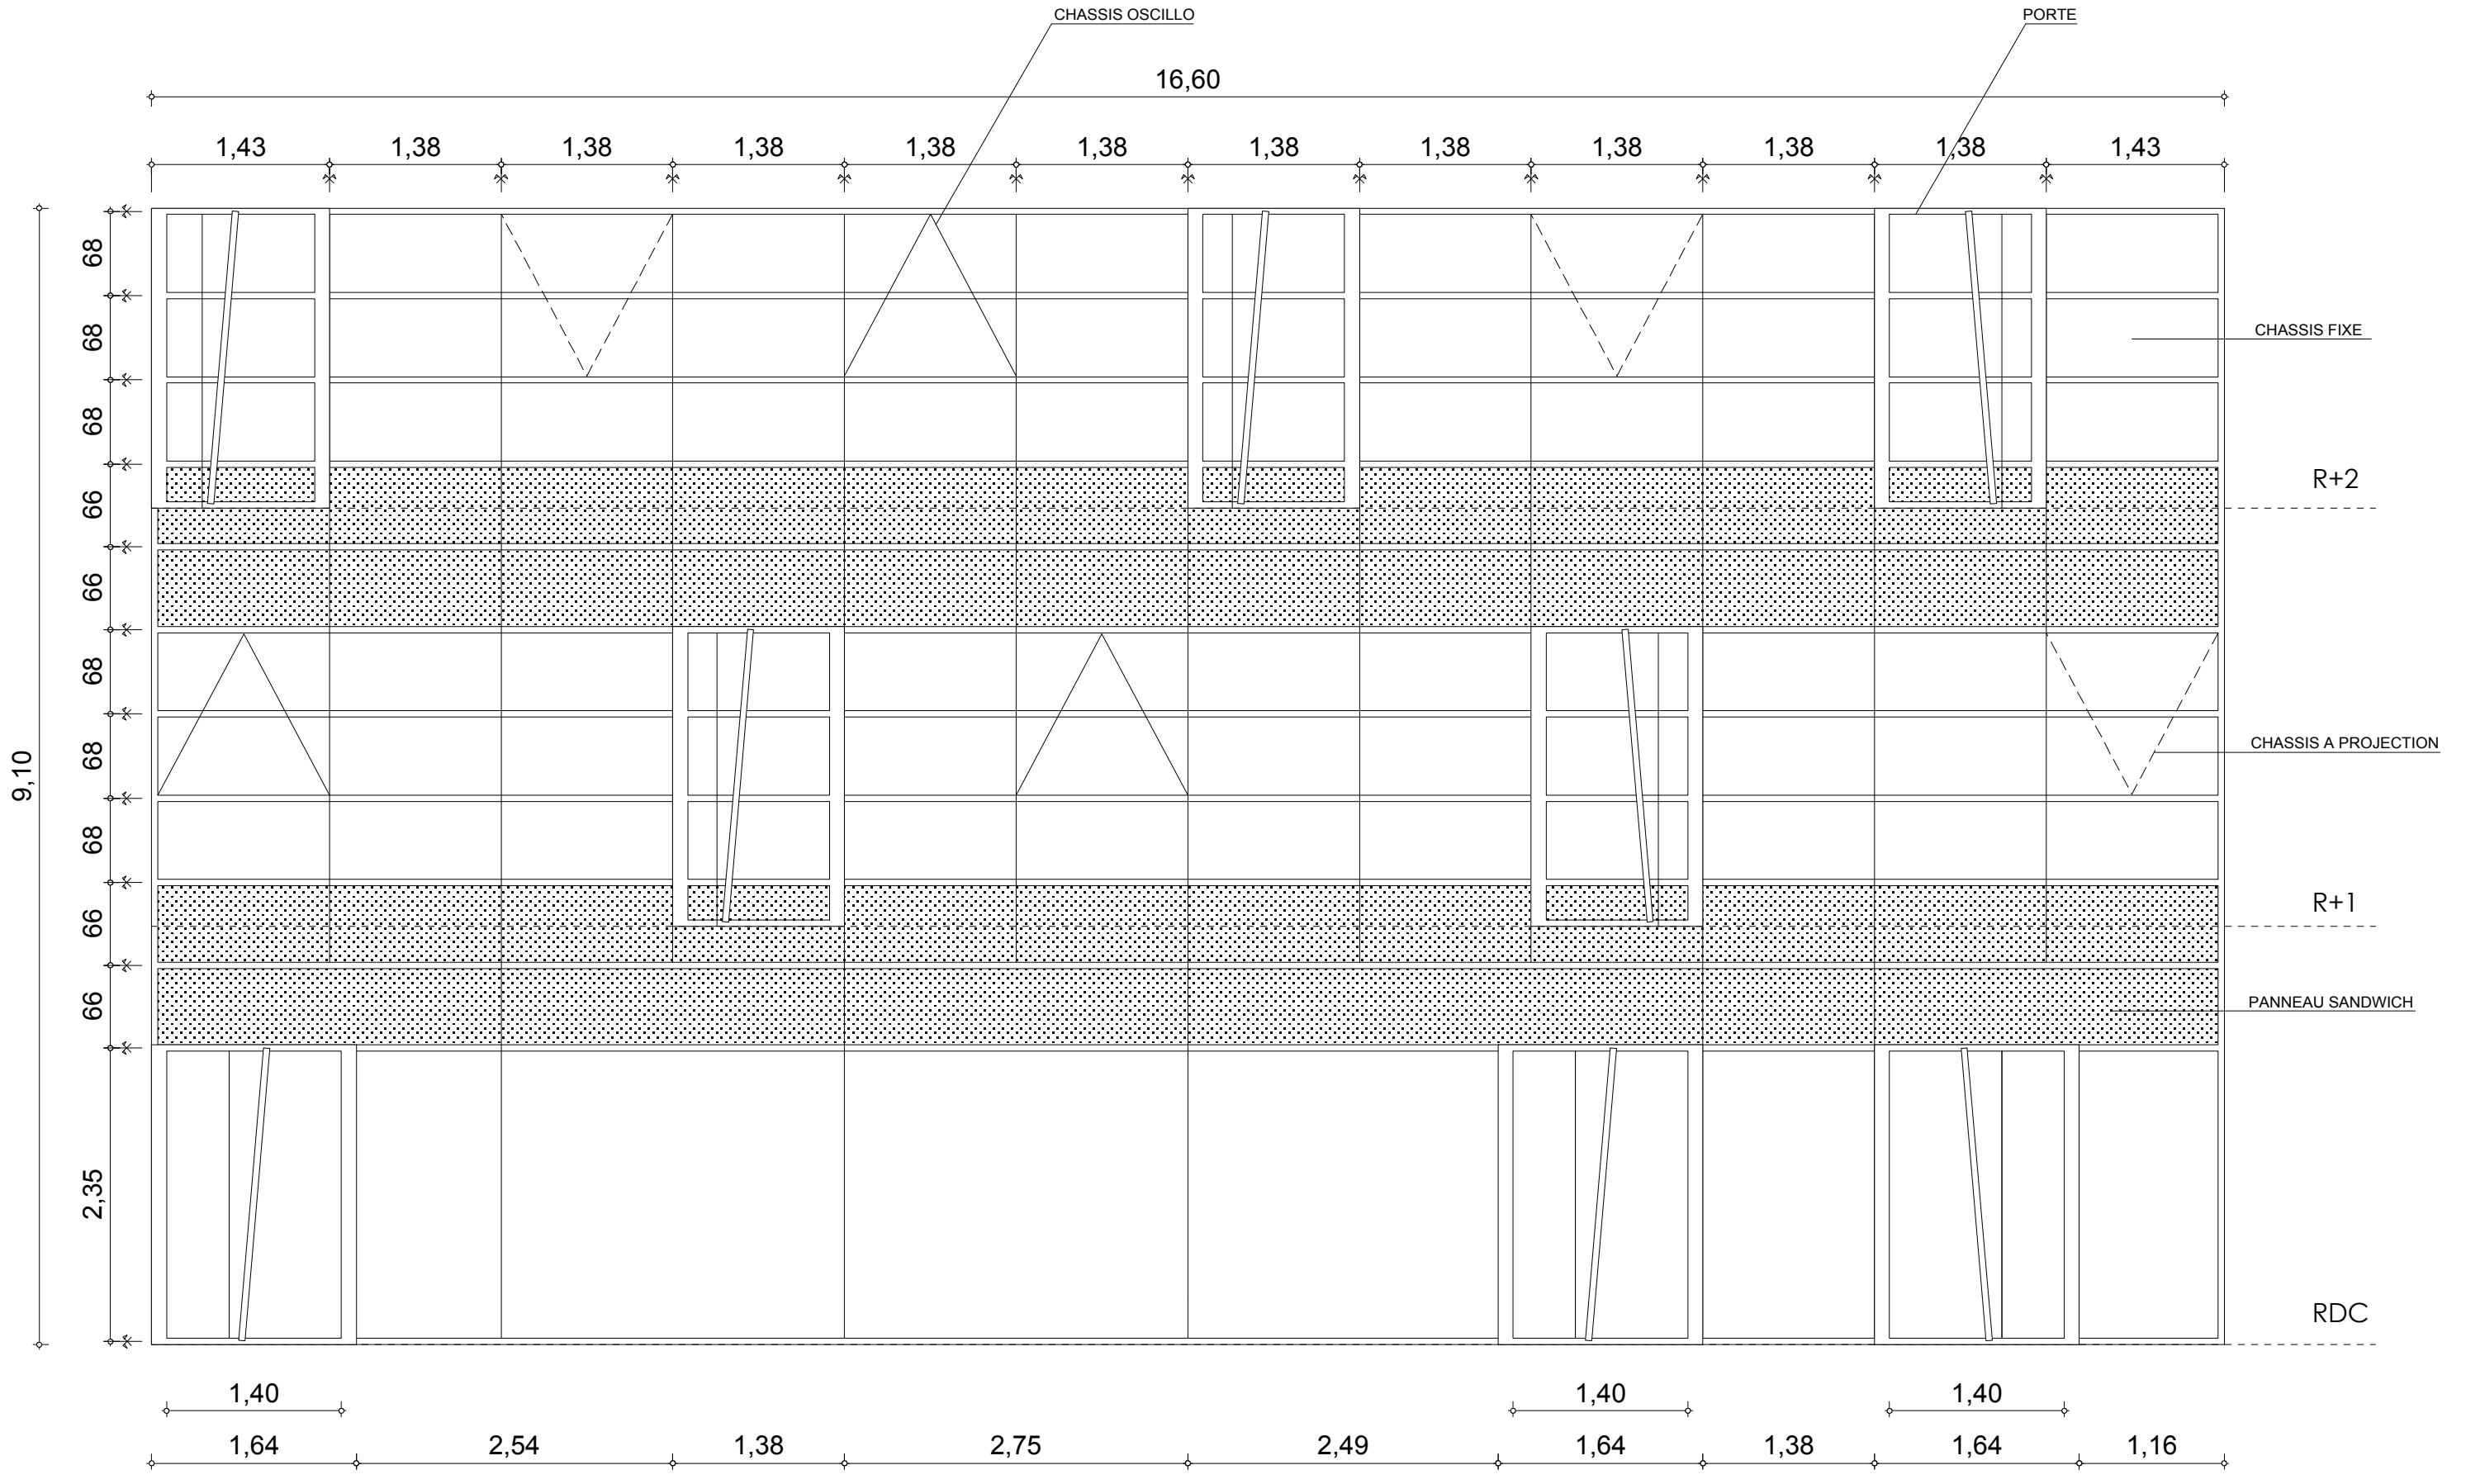

ME05
 ENSEMBLE MENUISÉ
 AVEC OUVRANTS CACHÉS OSCILLO ET A PROJECTION
 +
 PORTES

DETAILS MENUISERIES

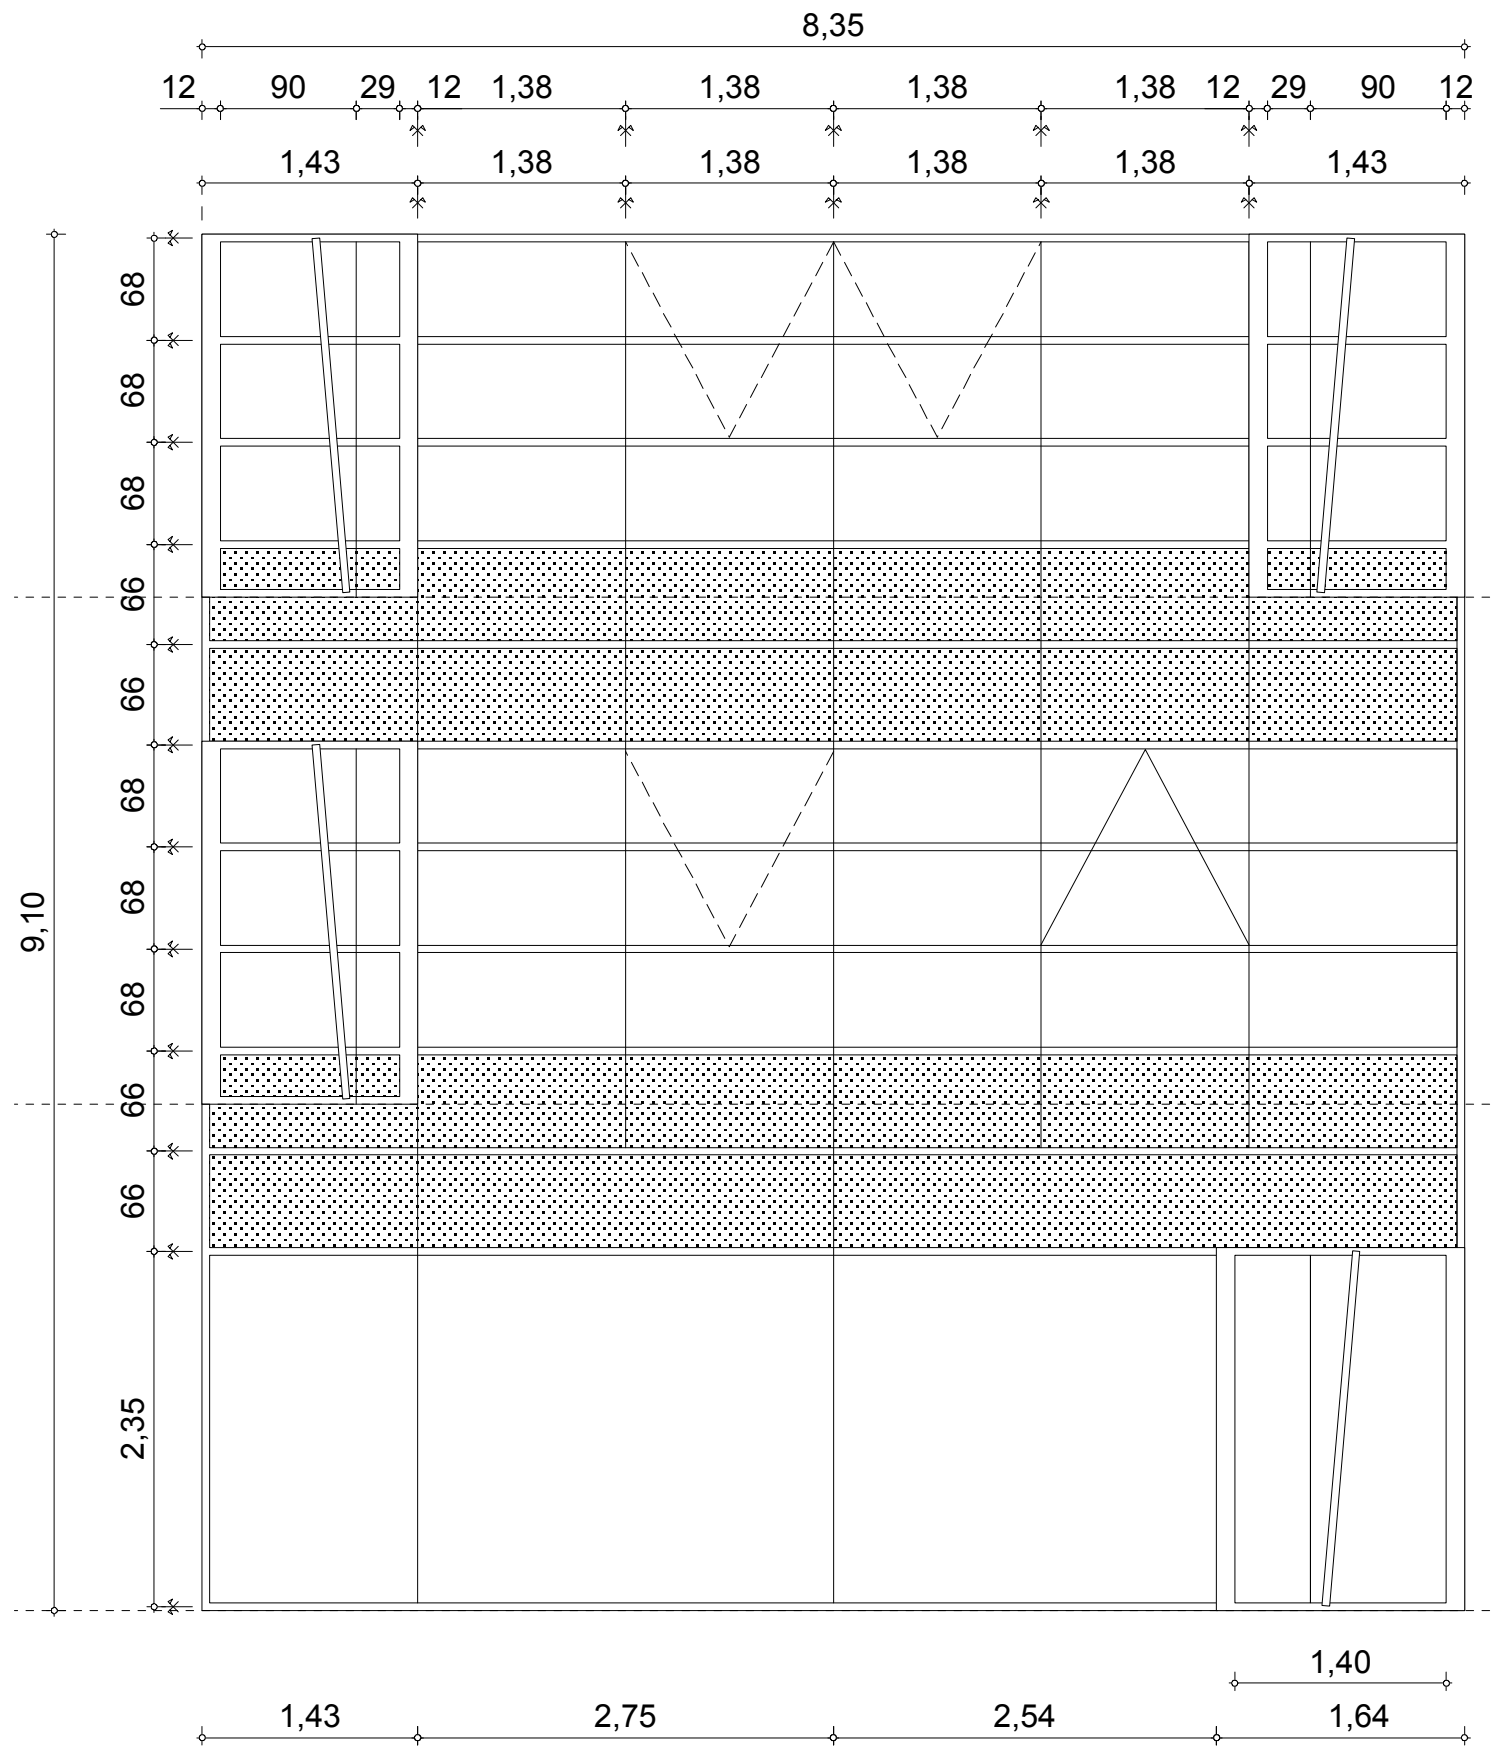


ME06

ENSEMBLE MENUISÉ
 AVEC OUVRANTS CACHÉS OSCILLO ET A PROJECTION
 +
 PORTES

R+2


R+1

RDC

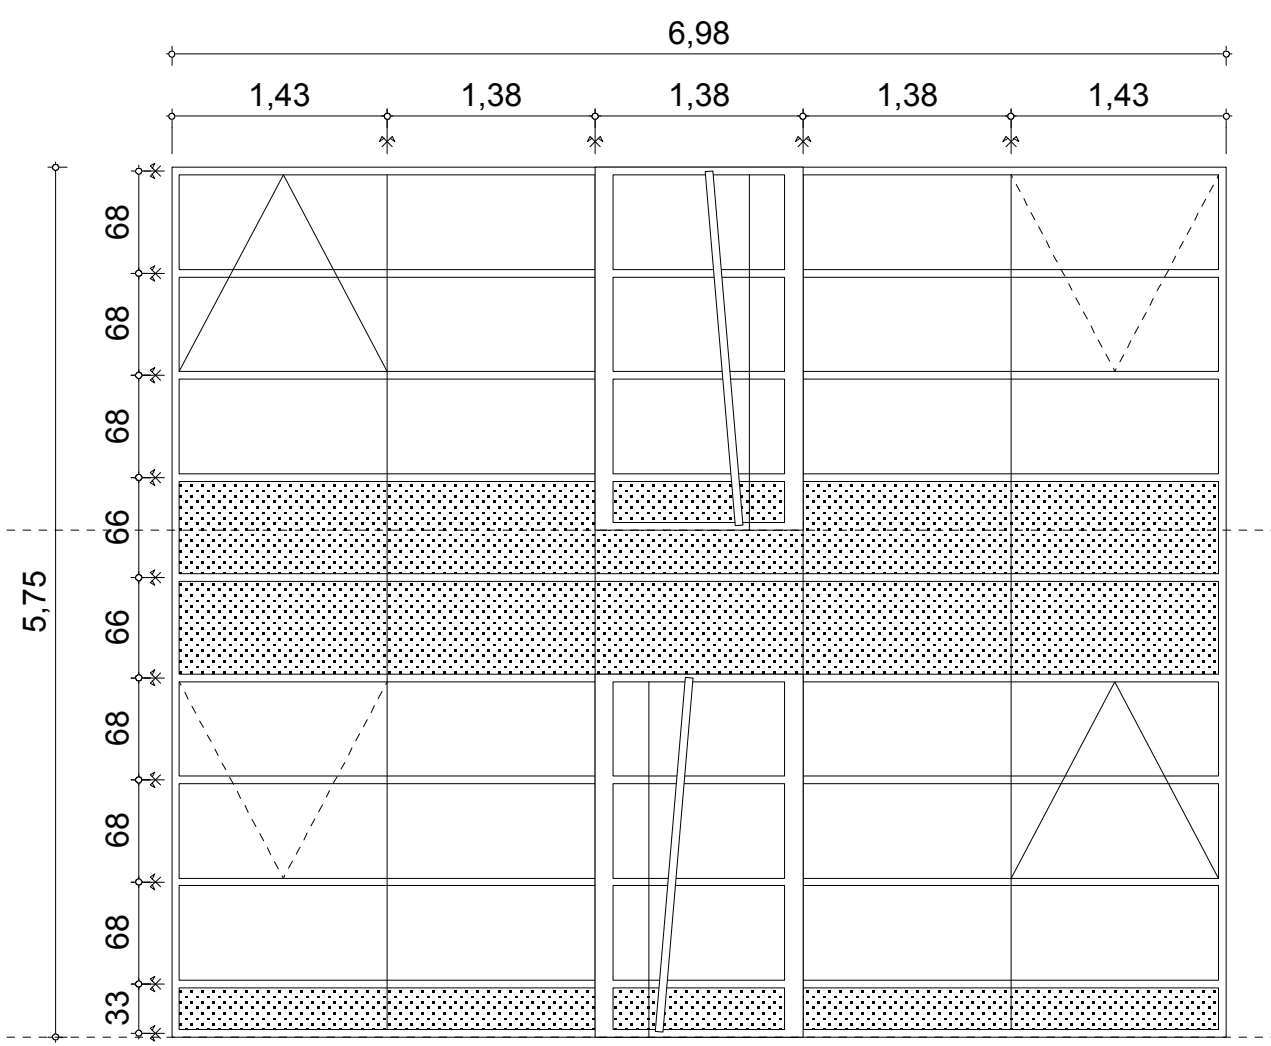

ME07


ENSEMBLE MENUISÉ
 AVEC OUVRANTS CACHÉS OSCILLO ET A PROJECTION
 +
 PORTES

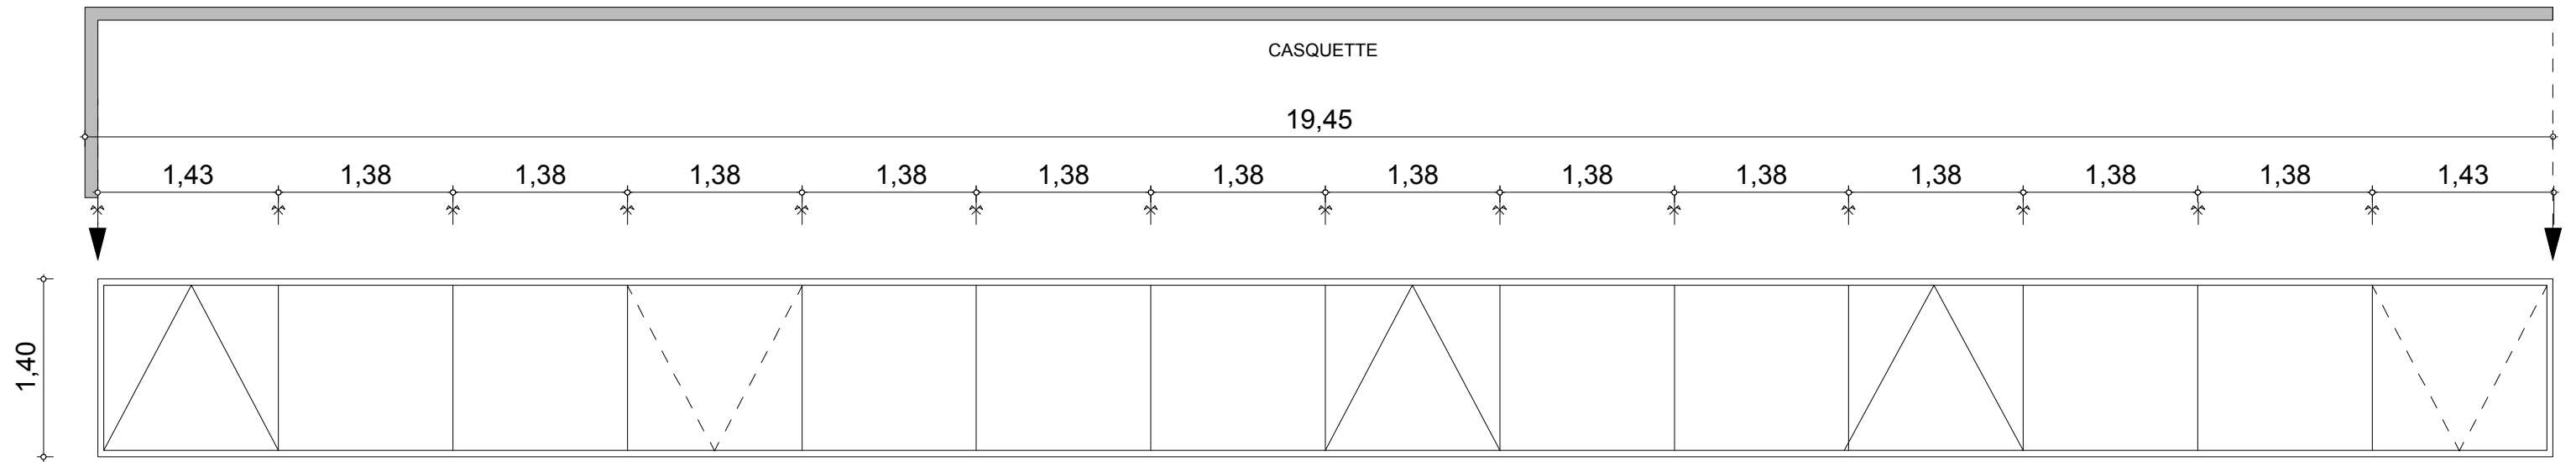

AII 100

ME09




ENSEMBLE MENUISÉ
 AVEC OUVRANTS CACHÉS OSCILLO ET A PROJECTION
 +
 CASQUETTE : TOLE PLIEE ACIER LAQUEE AU FOUR
 SUR OSSATURE INTERIEUR ACIER GALVANISEE

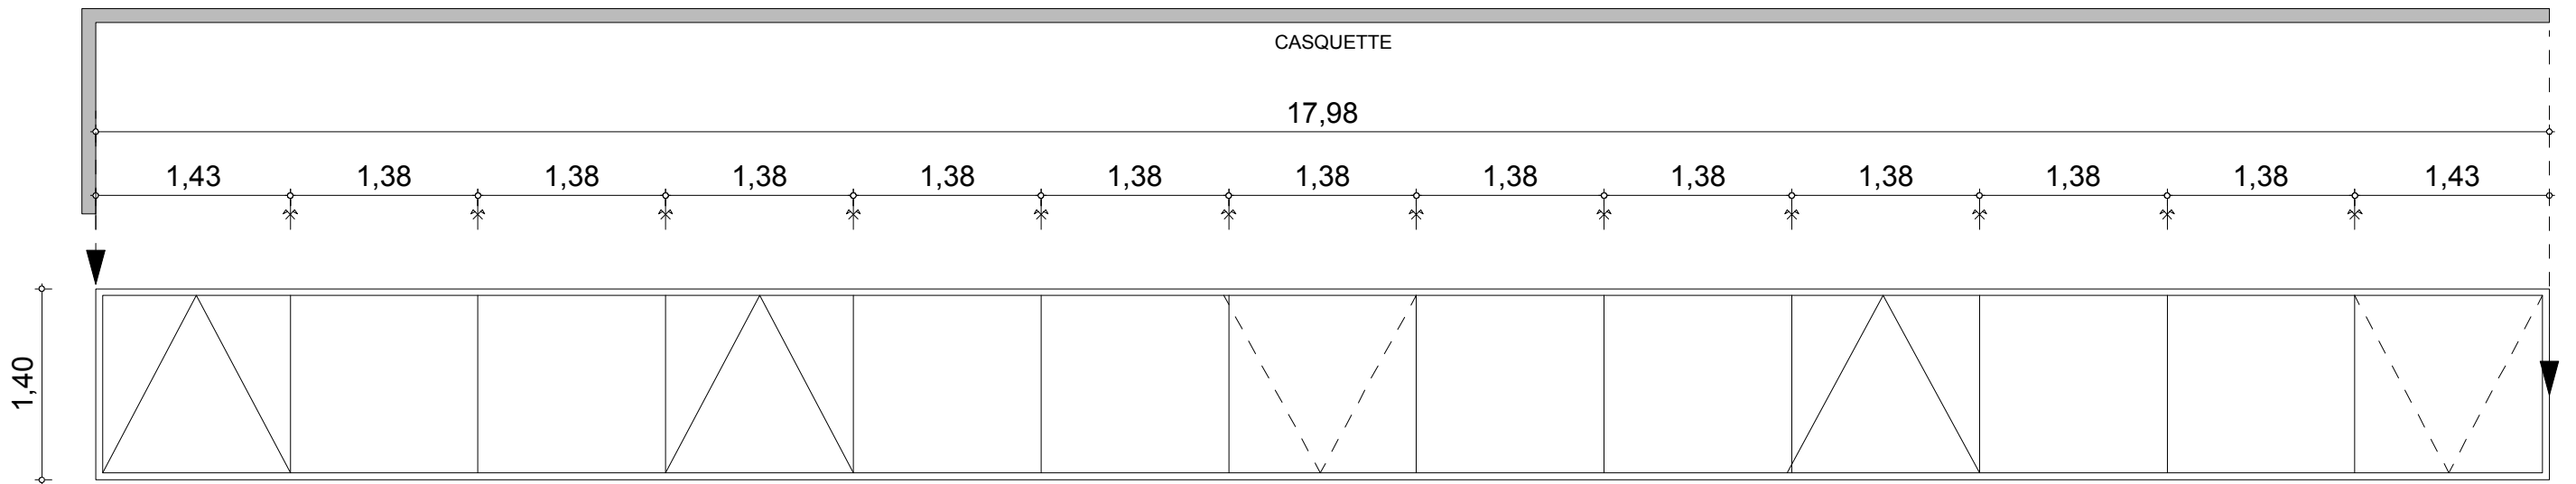



AII 100

ME10

ENSEMBLE MENUISÉ
 AVEC OUVRANTS CACHÉS OSCILLO ET A PROJECTION
 +
 CASQUETTE : TOLE PLIEE ACIER LAQUEE AU FOUR
 SUR OSSATURE INTERIEUR ACIER GALVANISEE

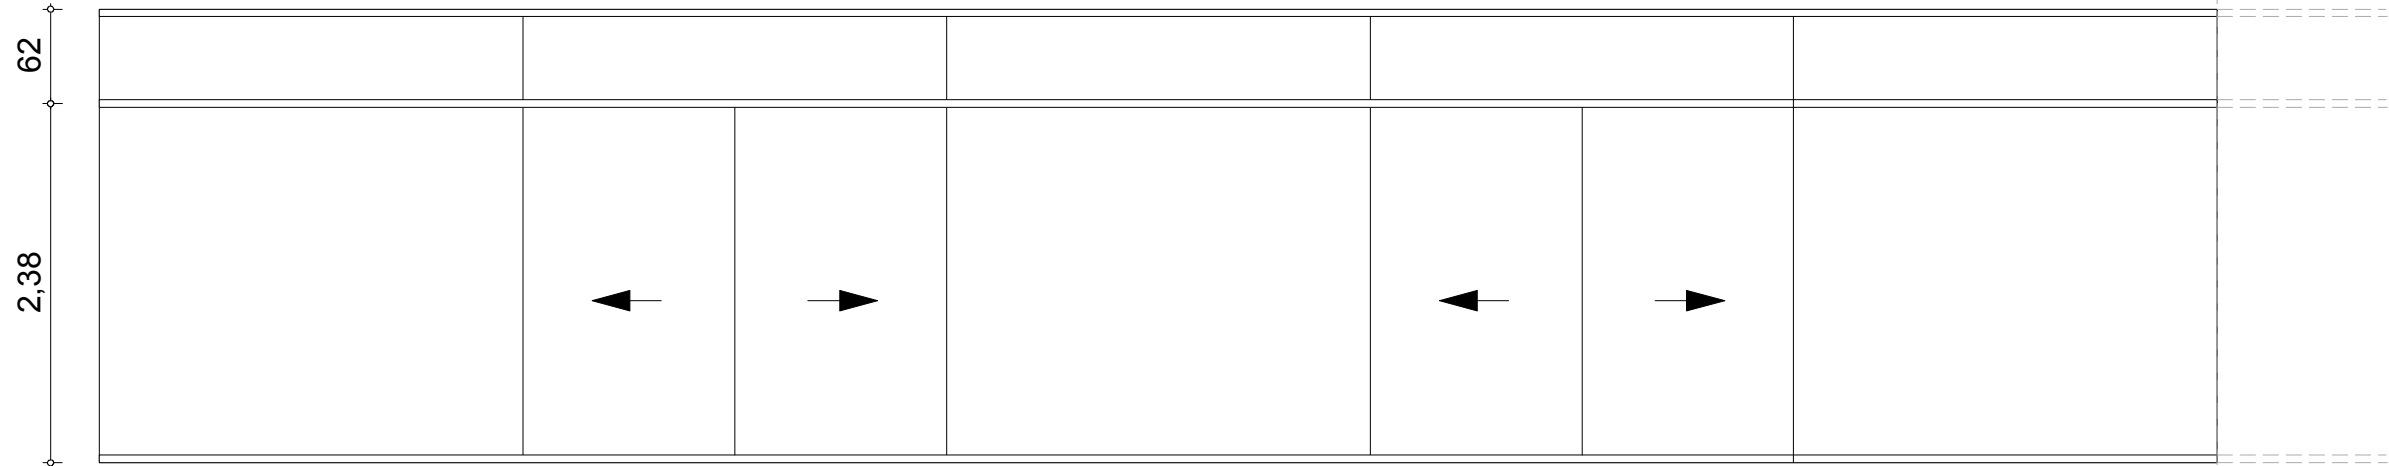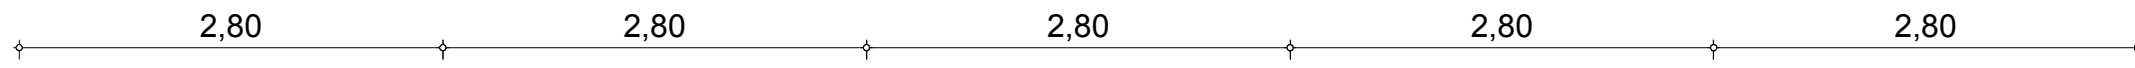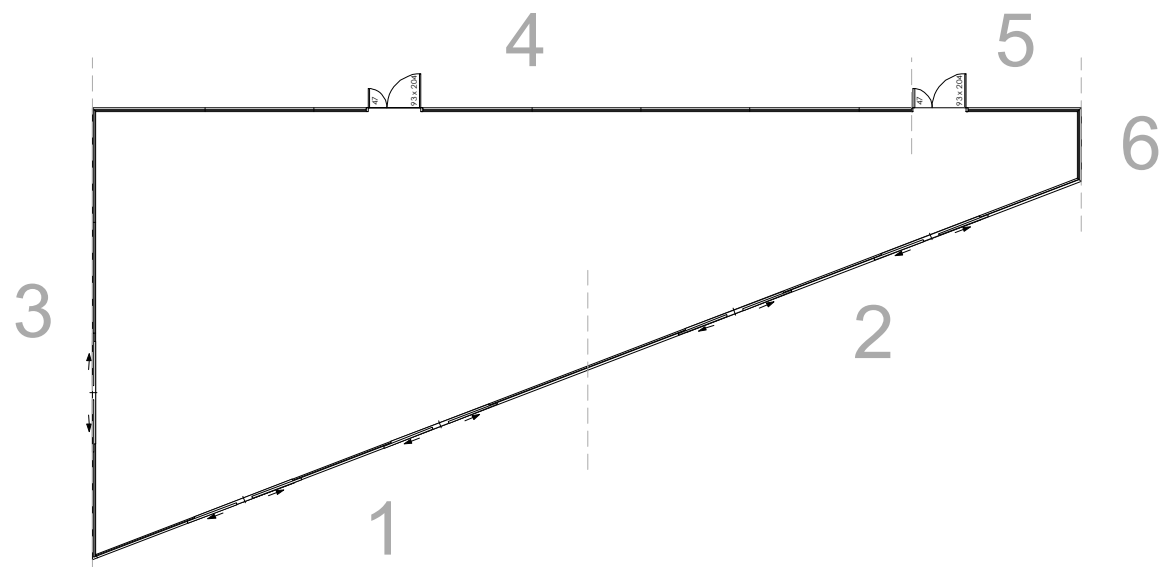


1

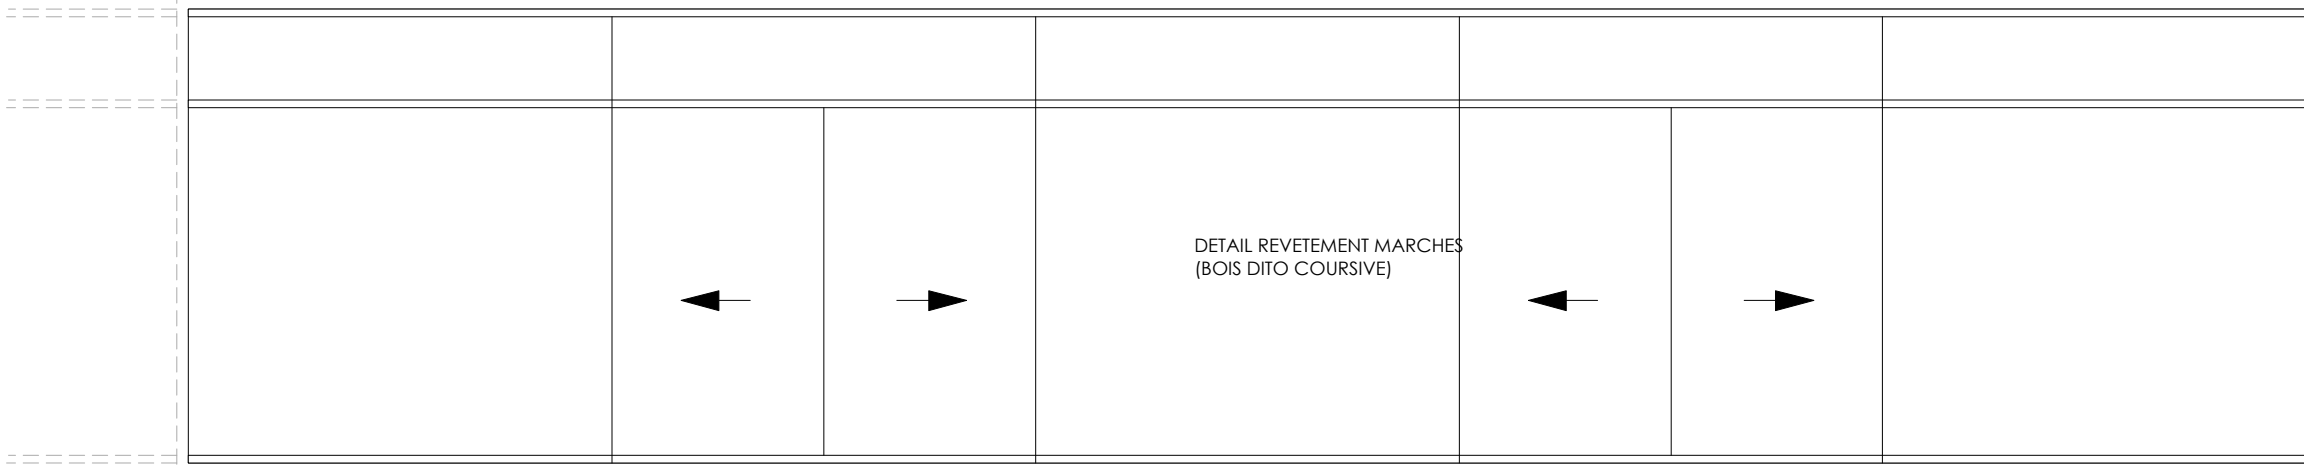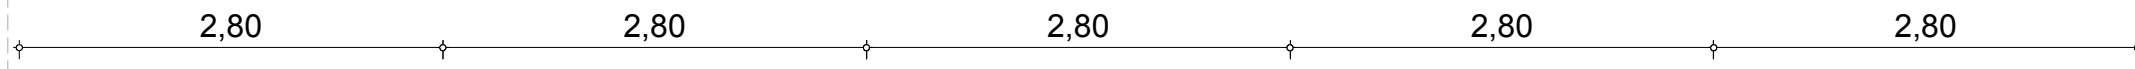


DETAIL REVETEMENT MARCHES
(BOIS DITO COURSIVE)


2

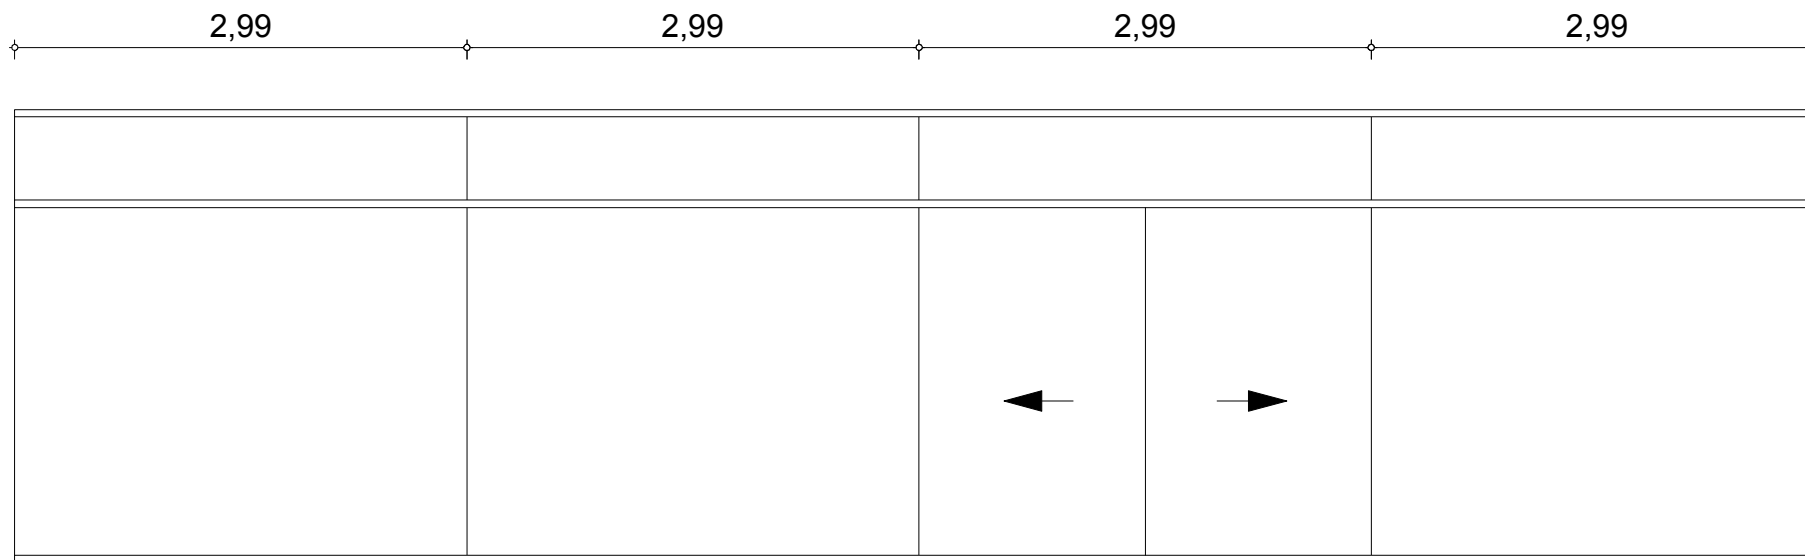


3

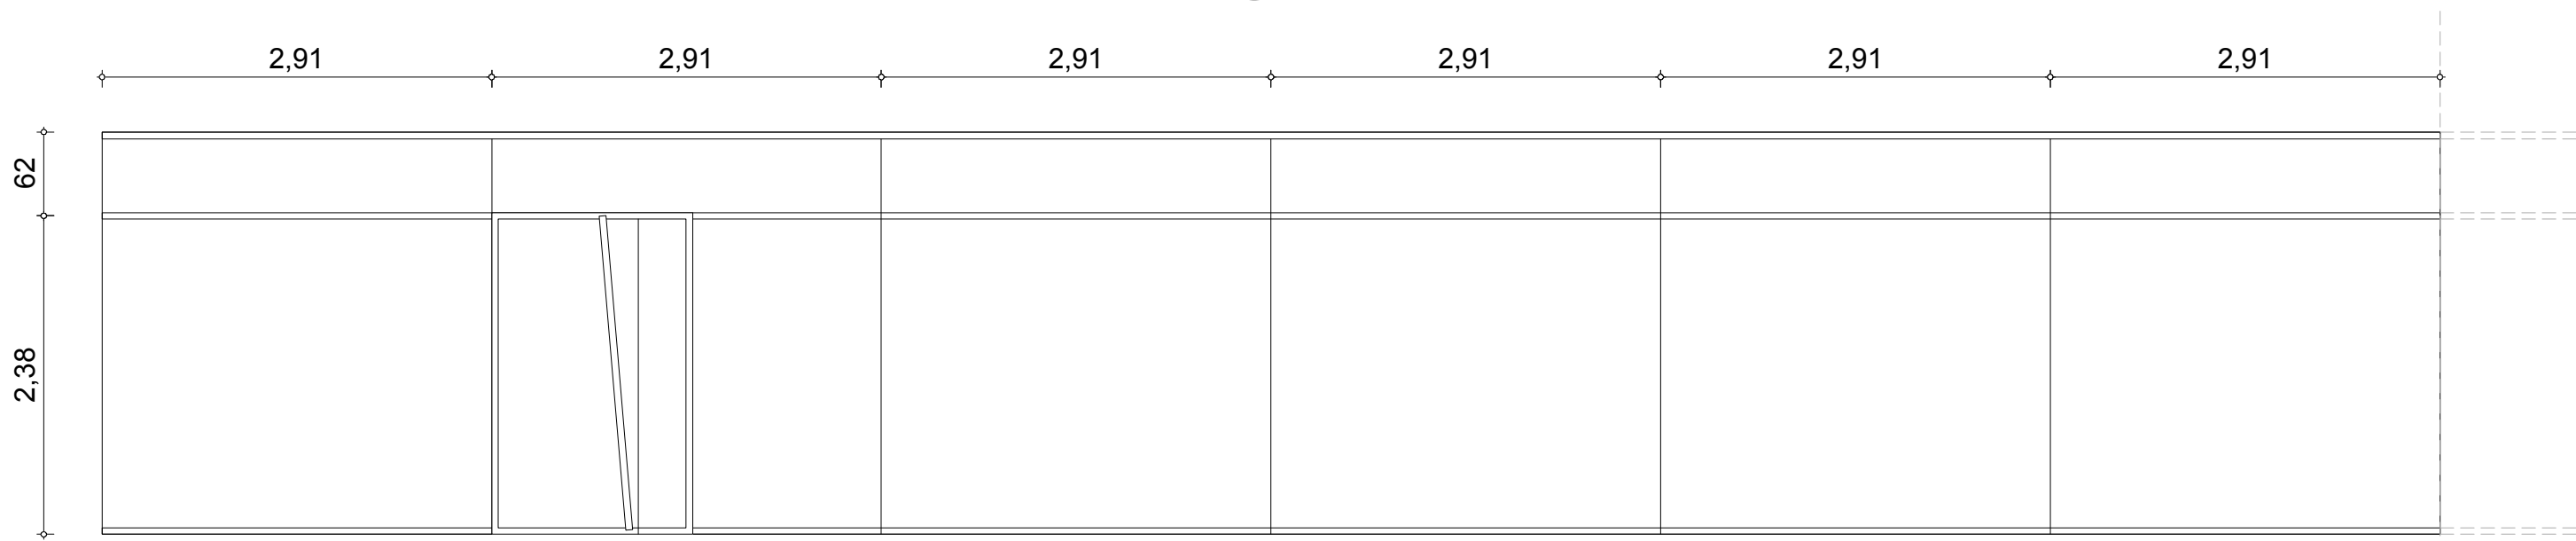



4

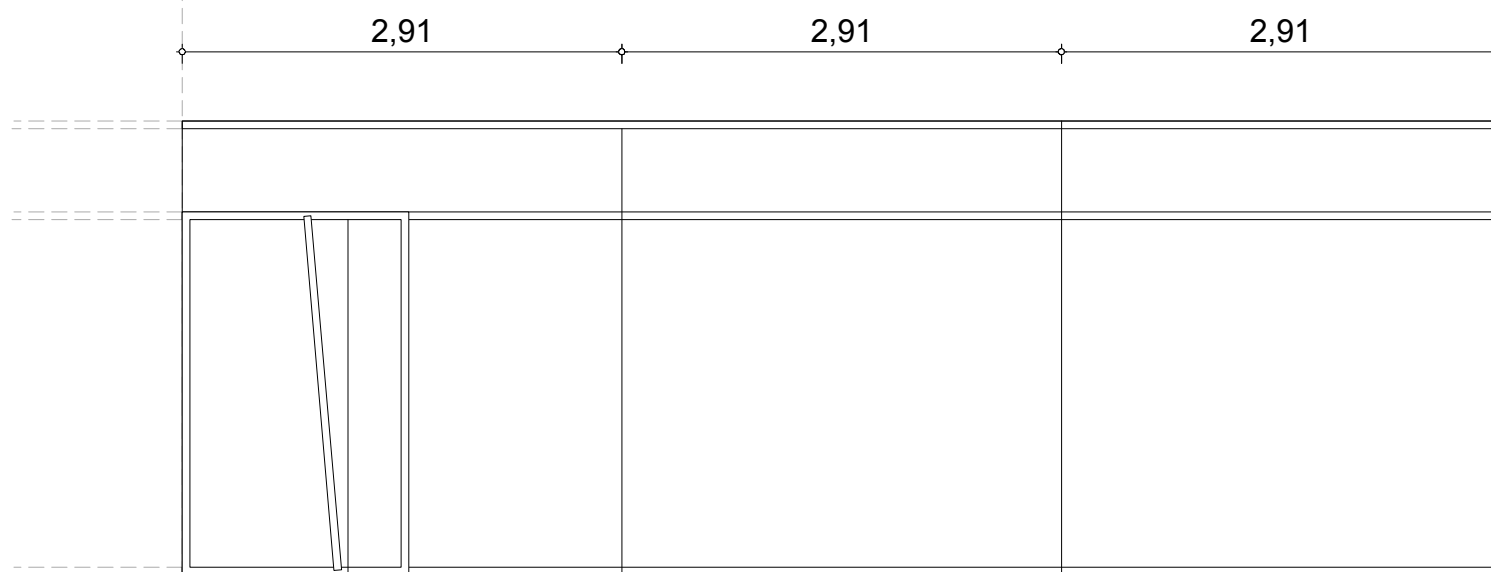



5

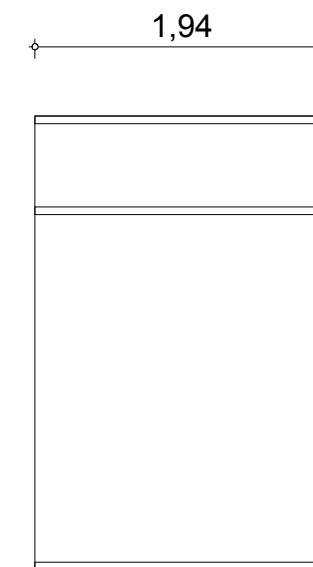


6

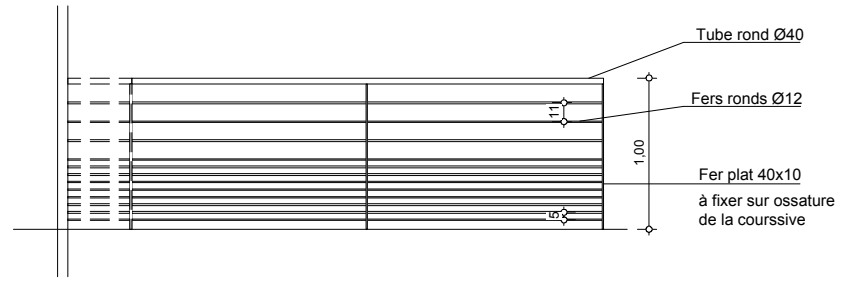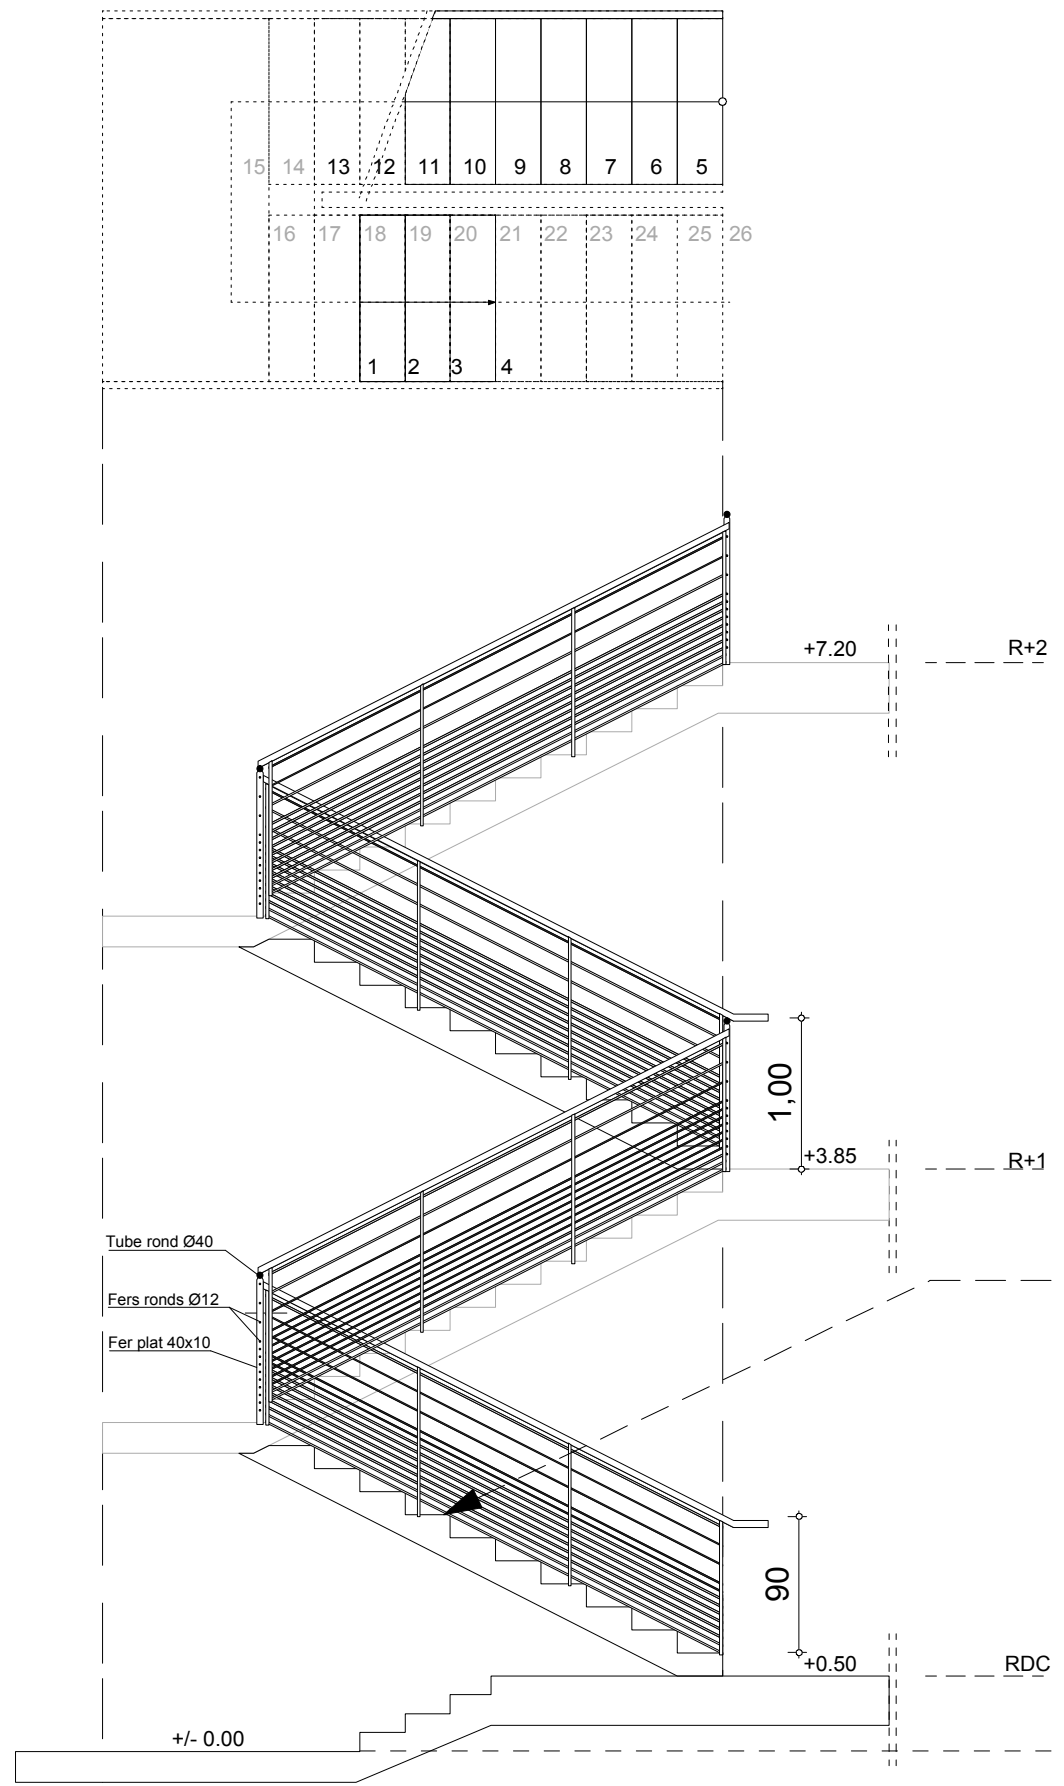

GARDE CORPS

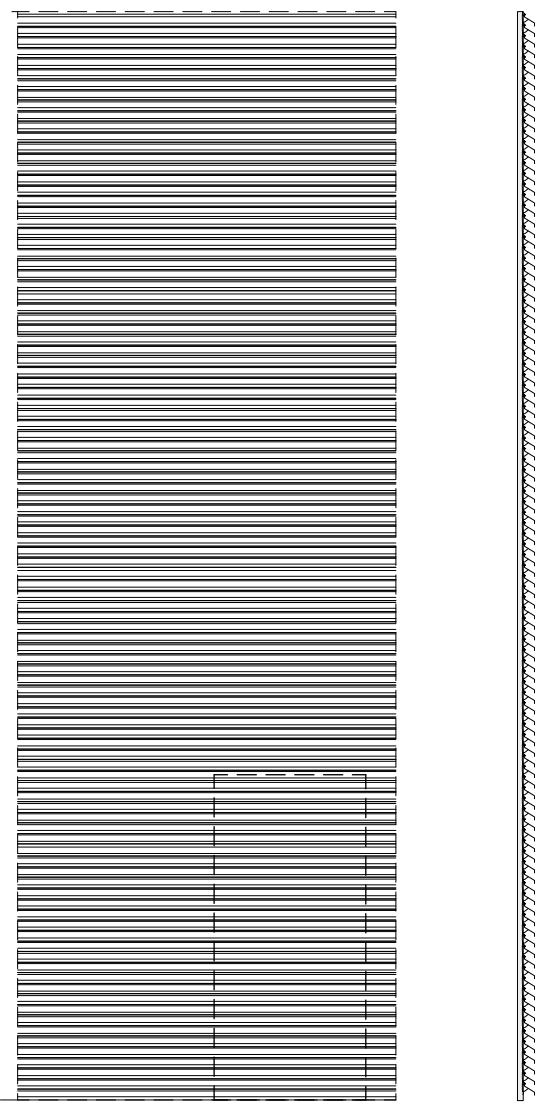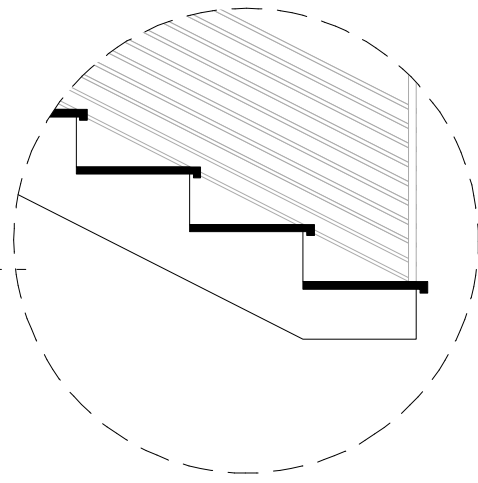

PORTE DE SORTIE DE SECOURS

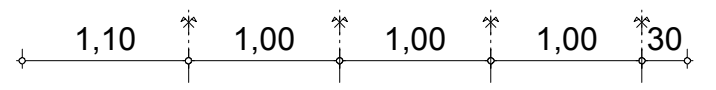

SE01
ESCALIER BETON + MARCHE BOIS IPE

DETAILS SERRURERIE

