


**NOTA :**  
- raccordement des condensats sur EP  
avec clapet anti-retour

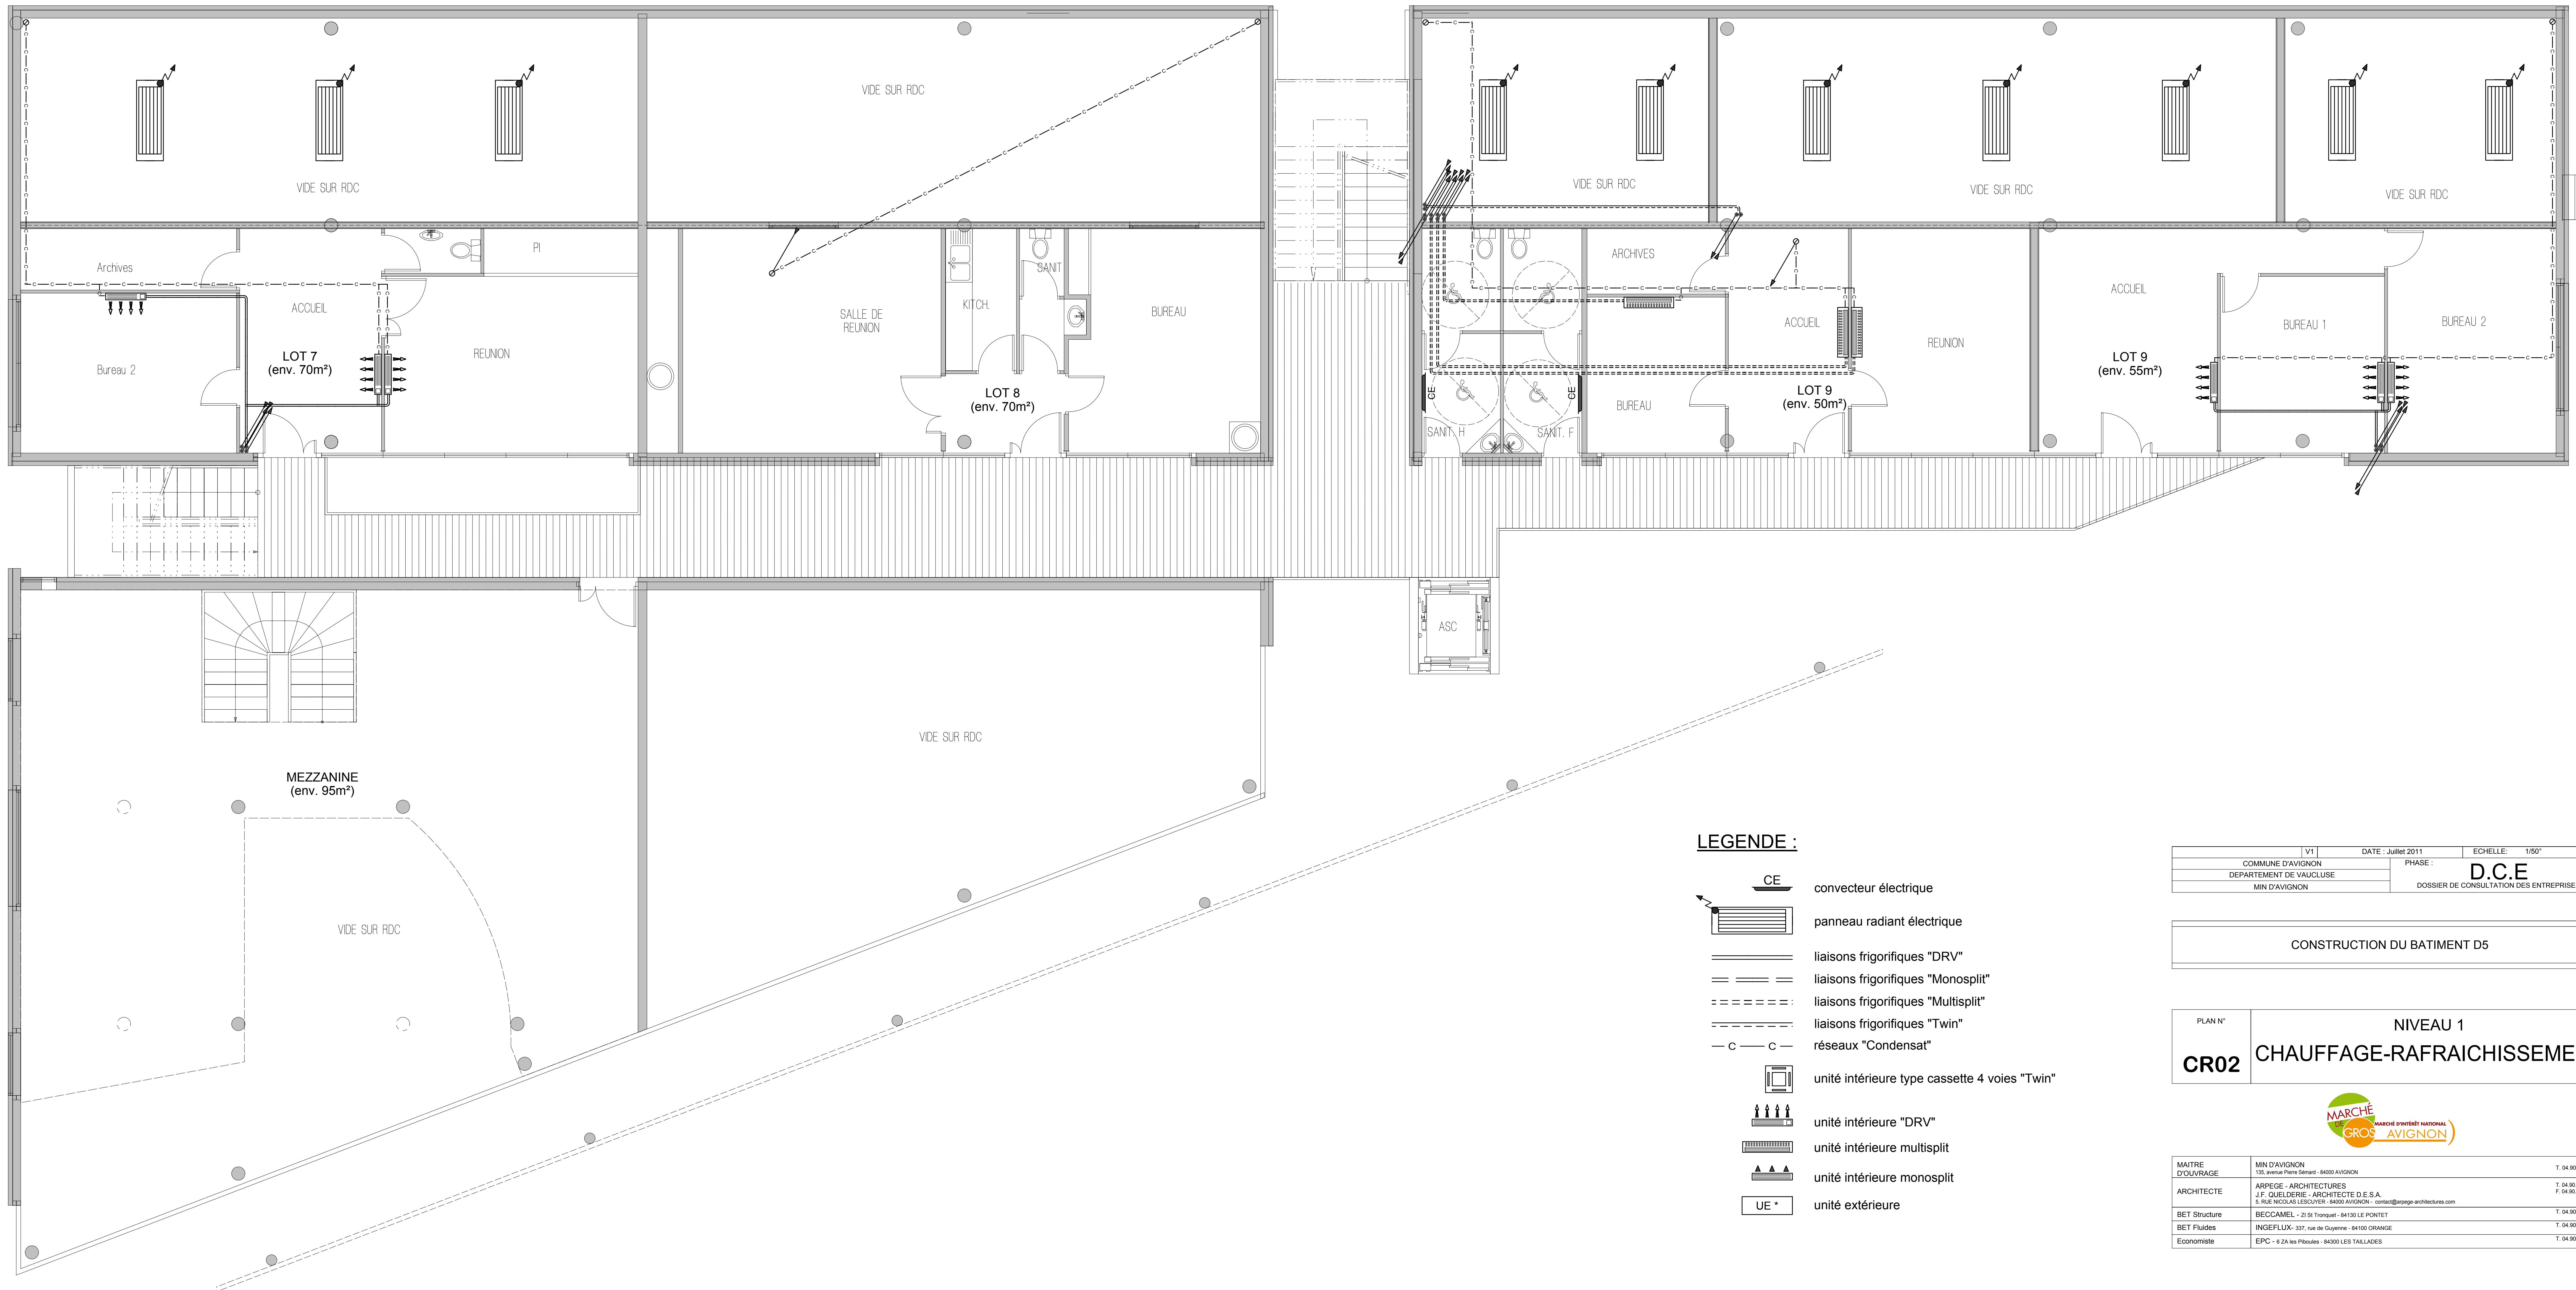

- LEGENDE :**
- CE** convecteur électrique
  - panneau radiant électrique
  - liaisons frigorifiques "DRV"
  - liaisons frigorifiques "Monosplit"
  - liaisons frigorifiques "Multisplit"
  - liaisons frigorifiques "Twin"
  - réseaux "Condensat"
  - unité intérieure type cassette 4 voies "Twin"
  - unité intérieure "DRV"
  - unité intérieure multisplit
  - unité intérieure monosplit
  - UE \*** unité extérieure

V1	DATE : Juillet 2011	ECHELLE: 1/50'
COMMUNE D'AVIGNON	PHASE :	<b>D.C.E</b>
DEPARTEMENT DE VAUCLUSE	DOSSIER DE CONSULTATION DES ENTREPRISES	
MIN D'AVIGNON		

CONSTRUCTION DU BATIMENT D5

PLAN N° **CR02** NIVEAU 1  
**CHAUFFAGE-RAFFRAICHISSEMENT**



MAITRE D'OUVRAGE	MIN D'AVIGNON 15, avenue Pierre Sabatier - 84000 AVIGNON	T. 04.90.88.91.02
ARCHITECTE	ARPEGE - ARCHITECTURES J.F. QUELDERIE - ARCHITECTE D.E.S.A. 5, RUE NICOLAS LESOUPIN - 84000 AVIGNON - contact@arpege-architectures.com	T. 04.90.82.63.33 F. 04.90.85.23.39
BET Structure	BECCAMEL - 21 St Tropez - 84130 LE PONTET	T. 04.90.31.14.27
BET Fluides	INGEFLUX - 337, rue de Guyenne - 84100 ORANGE	T. 04.90.51.85.35
Economiste	EPC - 6 ZA les Pinéoles - 84300 LES TALLADES	T. 04.90.71.33.67

DATE	MODIFICATION	INDICE