
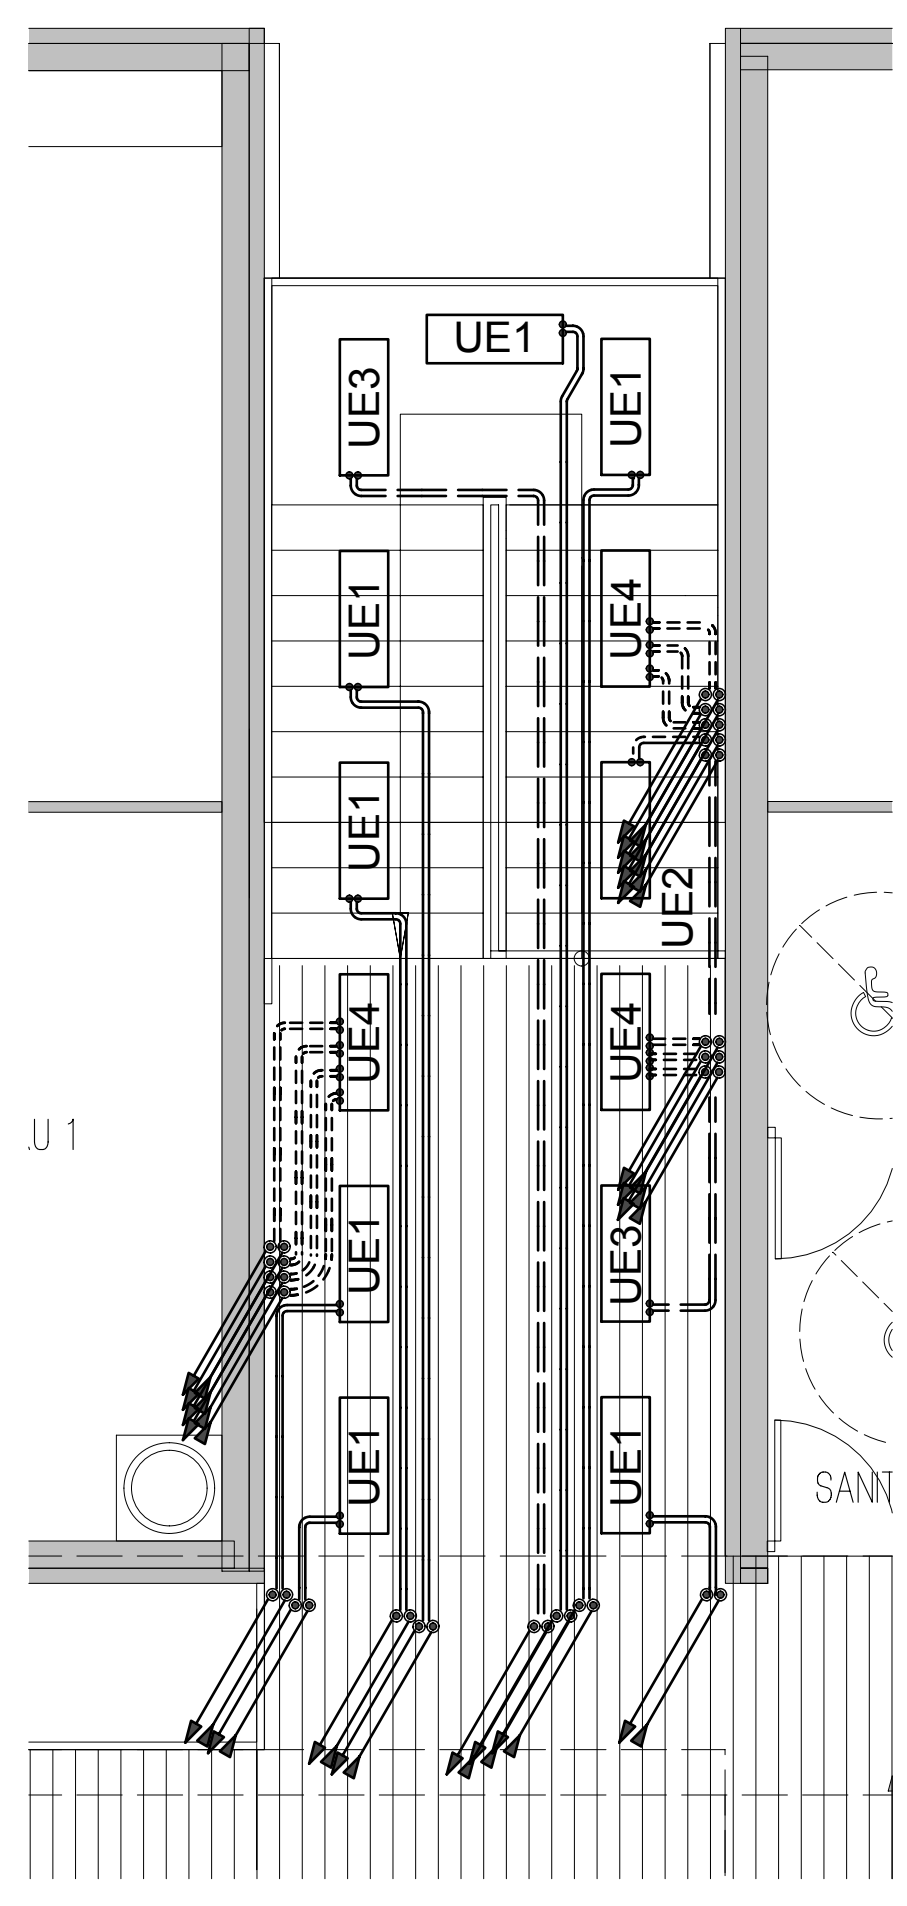


NOTA :
- raccordement des condensats sur EP
avec clapet anti-retour

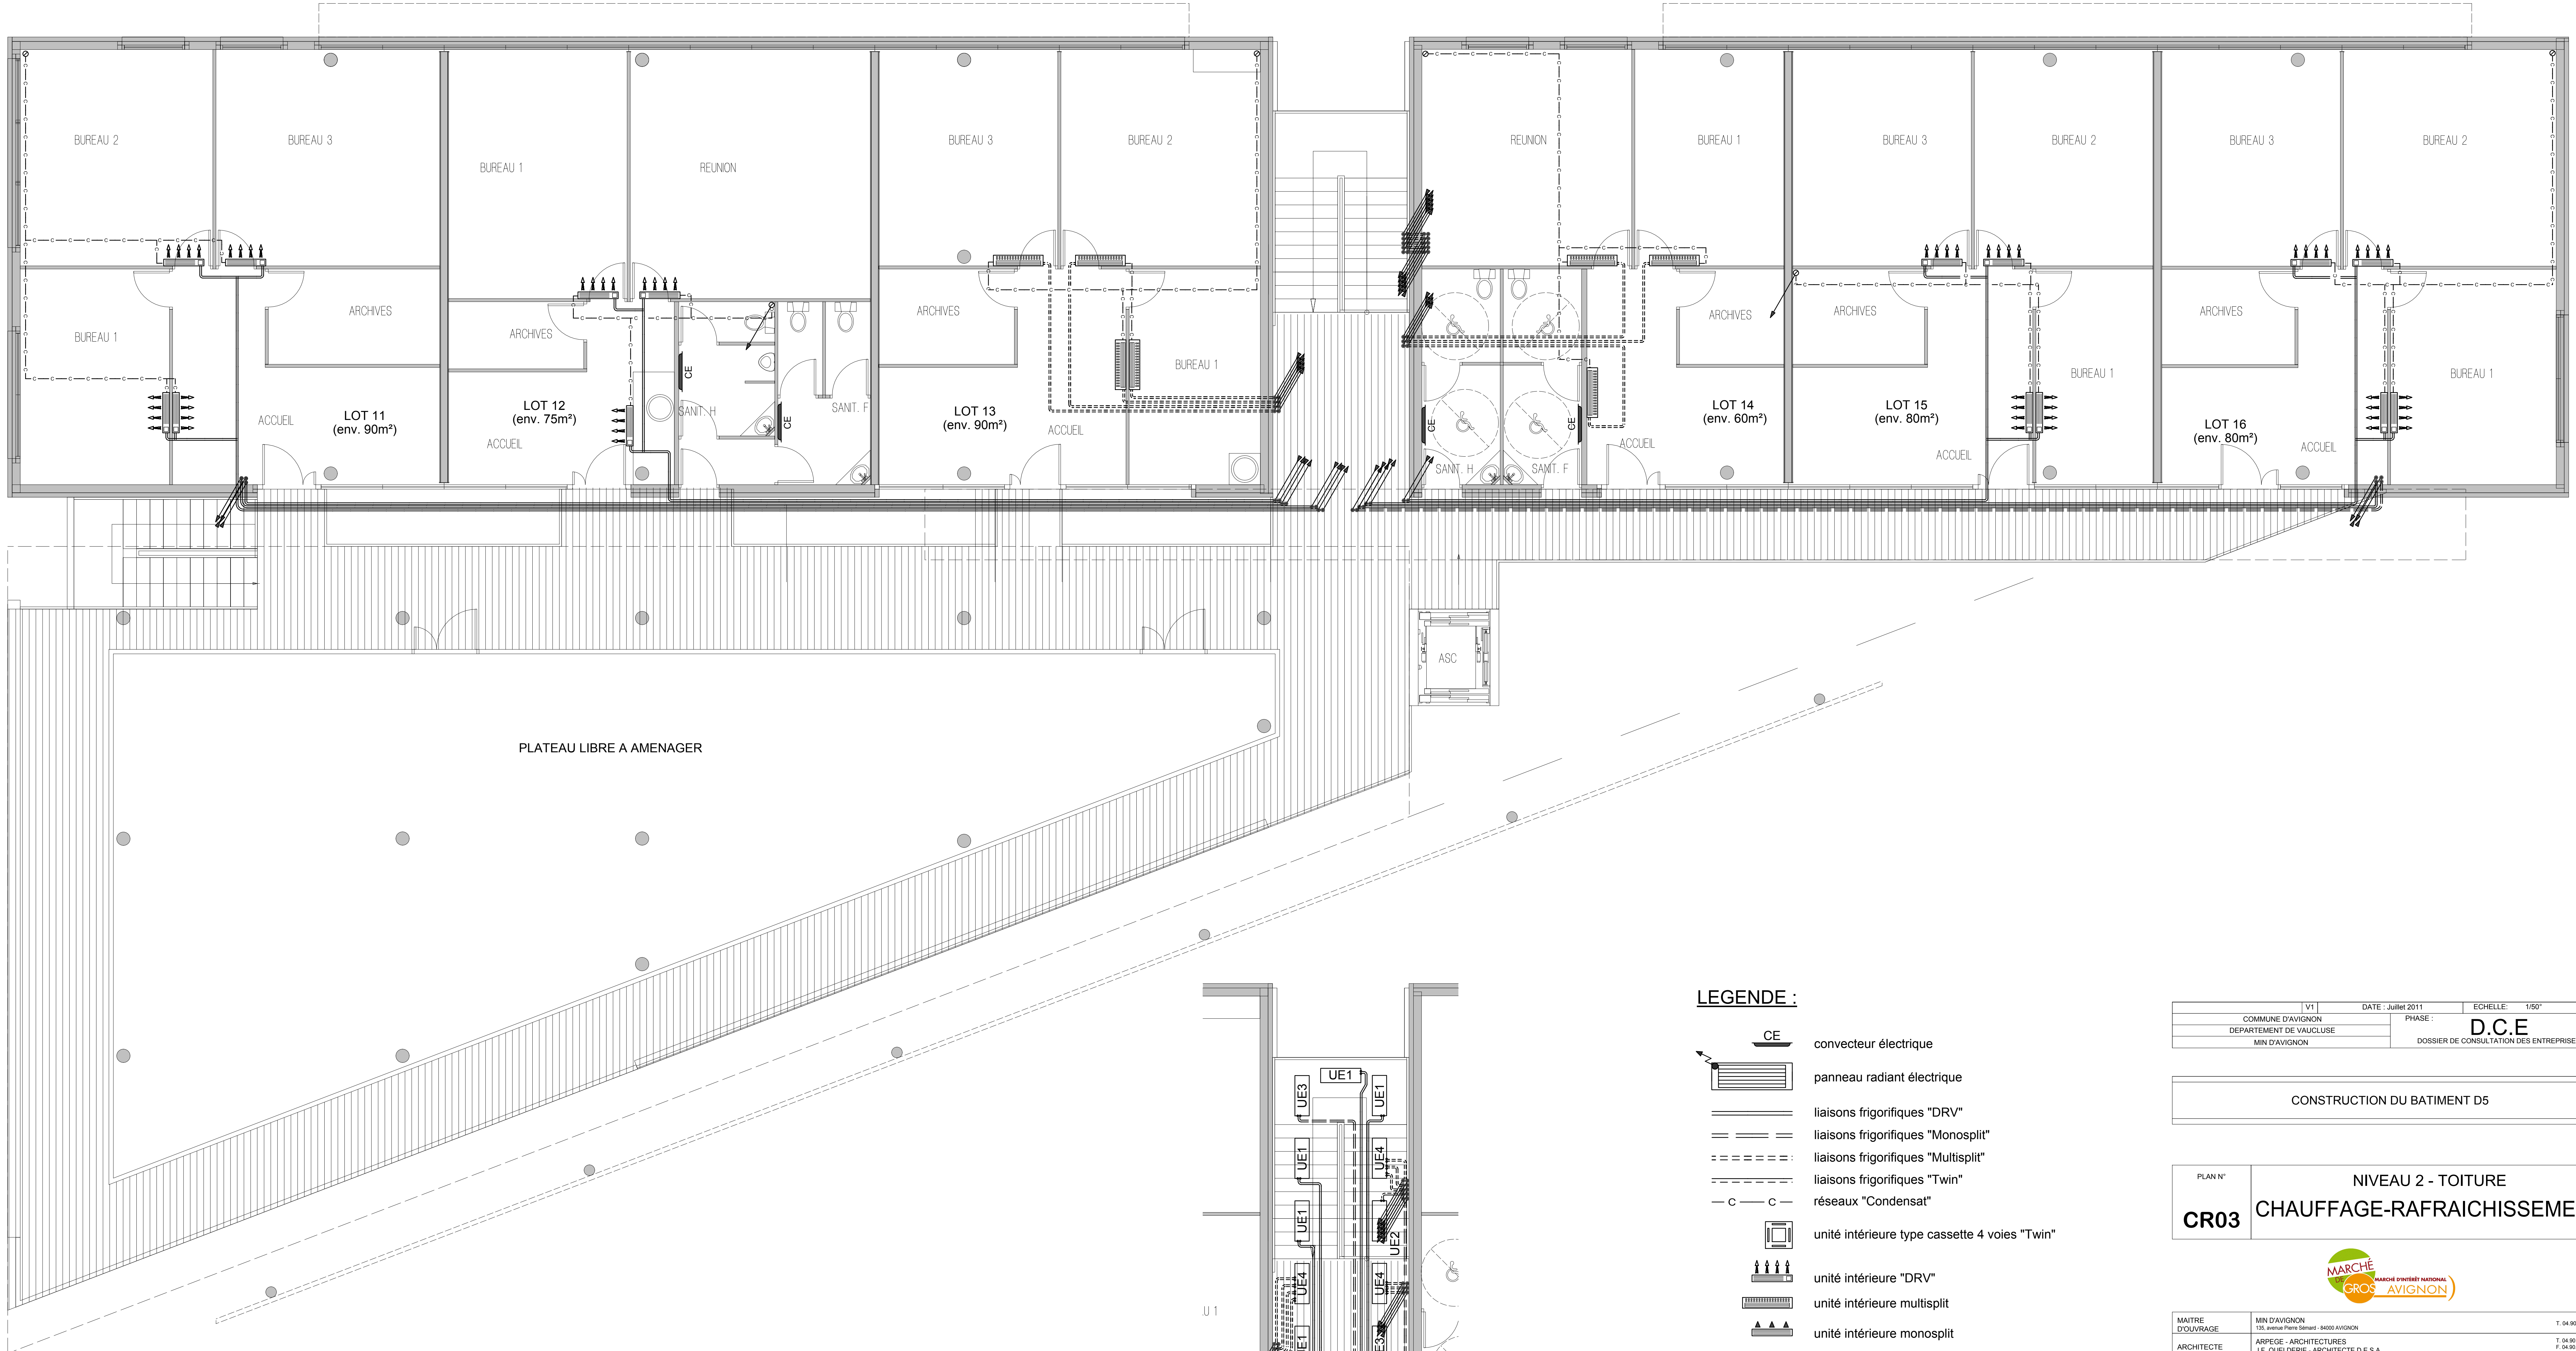

TOITURE
Echelle : 1/50°

- LEGENDE :**
- CE convecteur électrique
 - panneau radiant électrique
 - liaisons frigorifiques "DRV"
 - liaisons frigorifiques "Monosplit"
 - liaisons frigorifiques "Multisplit"
 - liaisons frigorifiques "Twin"
 - réseaux "Condensat"
 - unité intérieure type cassette 4 voies "Twin"
 - unité intérieure "DRV"
 - unité intérieure multisplit
 - unité intérieure monosplit
 - UE *

V1	DATE : Juillet 2011	ECHELLE: 1/50°
COMMUNE D'AVIGNON	PHASE :	D.C.E
DEPARTEMENT DE VAUCLUSE		DOSSIER DE CONSULTATION DES ENTREPRISES
MIN D'AVIGNON		

CONSTRUCTION DU BATIMENT D5

PLAN N° **CR03** NIVEAU 2 - TOITURE
CHAUFFAGE-RAFRAICHISSEMENT



MAITRE D'OUVRAGE	MIN D'AVIGNON 133, avenue Pierre Sarrat - 84000 AVIGNON	T. 04 90 88 91 02
ARCHITECTE	ARPEGE - ARCHITECTURES J.F. QUELLERIE - ARCHITECTE D.E.S.A. 5, RUE NICOLAS LESCOPIER - 84000 AVIGNON - contact@arpege-architectures.com	T. 04 90 82 63 33 F. 04 90 82 53 39
BET Structure	BECCAMEL - 20 St François - 84130 LE PONTET	T. 04 90 31 14 27
BET Fluides	INGEFLUX - 337, rue de Guyenne - 84100 ORANGE	T. 04 90 51 85 35
Economiste	EPC - 6 ZA les Pivoines - 84300 LES TAILLADRES	T. 04 90 71 33 67

DATE	MODIFICATION	INDICE